




1 Planta Baja - Estacionamiento
1:50

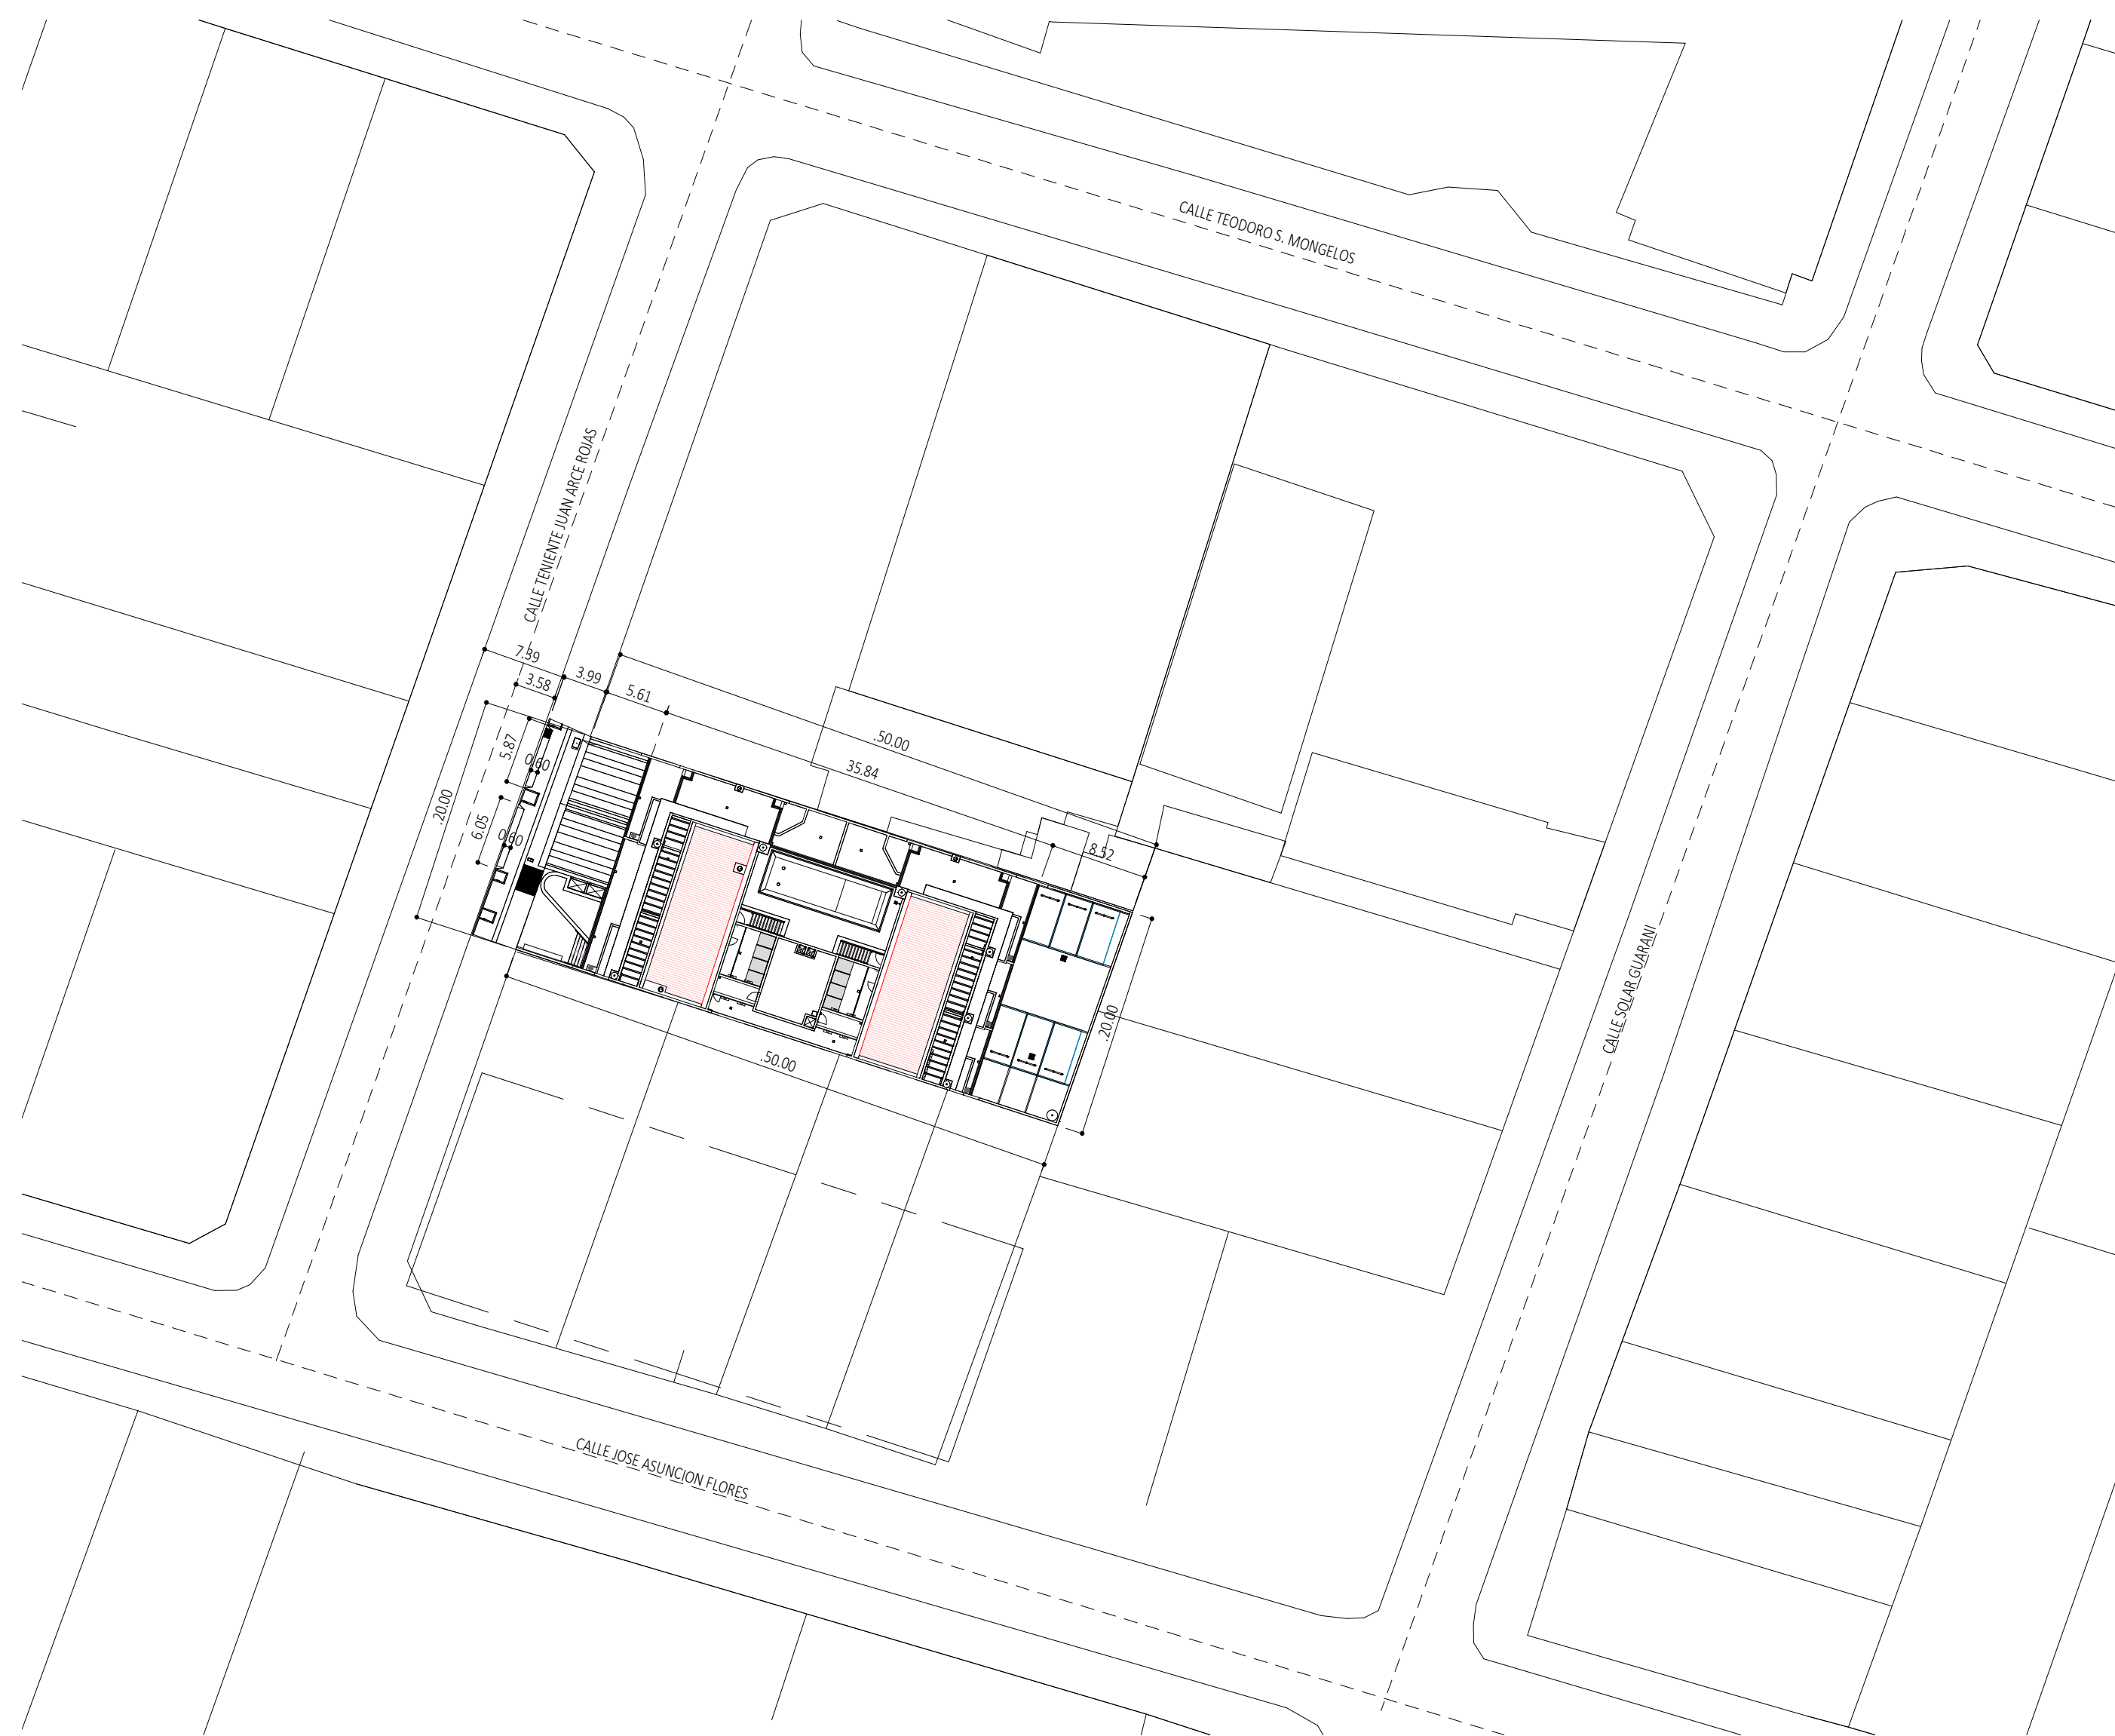


2 Planta de Ubicación
1:500

OBRA: Vivienda Multifamiliar Torre Seminario		LÁMINA N°:
Planta Baja	ESC.: Como se indica	AR.01
Utilización: Tte. 2° Juan Arce Rojas c/ José Asunción Flores		
Propietario: Caja Mutual Cooperativistas del Paraguay		
Domicilio: Av. Mariscal López 5080 casi R.I. 2 Ytororó.		
Profesional Constructor:		Pat. N°:
Domicilio:		
Profesional Proyectista:		Pat. N°:
Domicilio:		
Sup. del terreno: 999.600m²		
Sup. a Construir: 6064.74m²		
Cta. Cte. Ctrial: 12-0825-11		

Propietario

Profesional

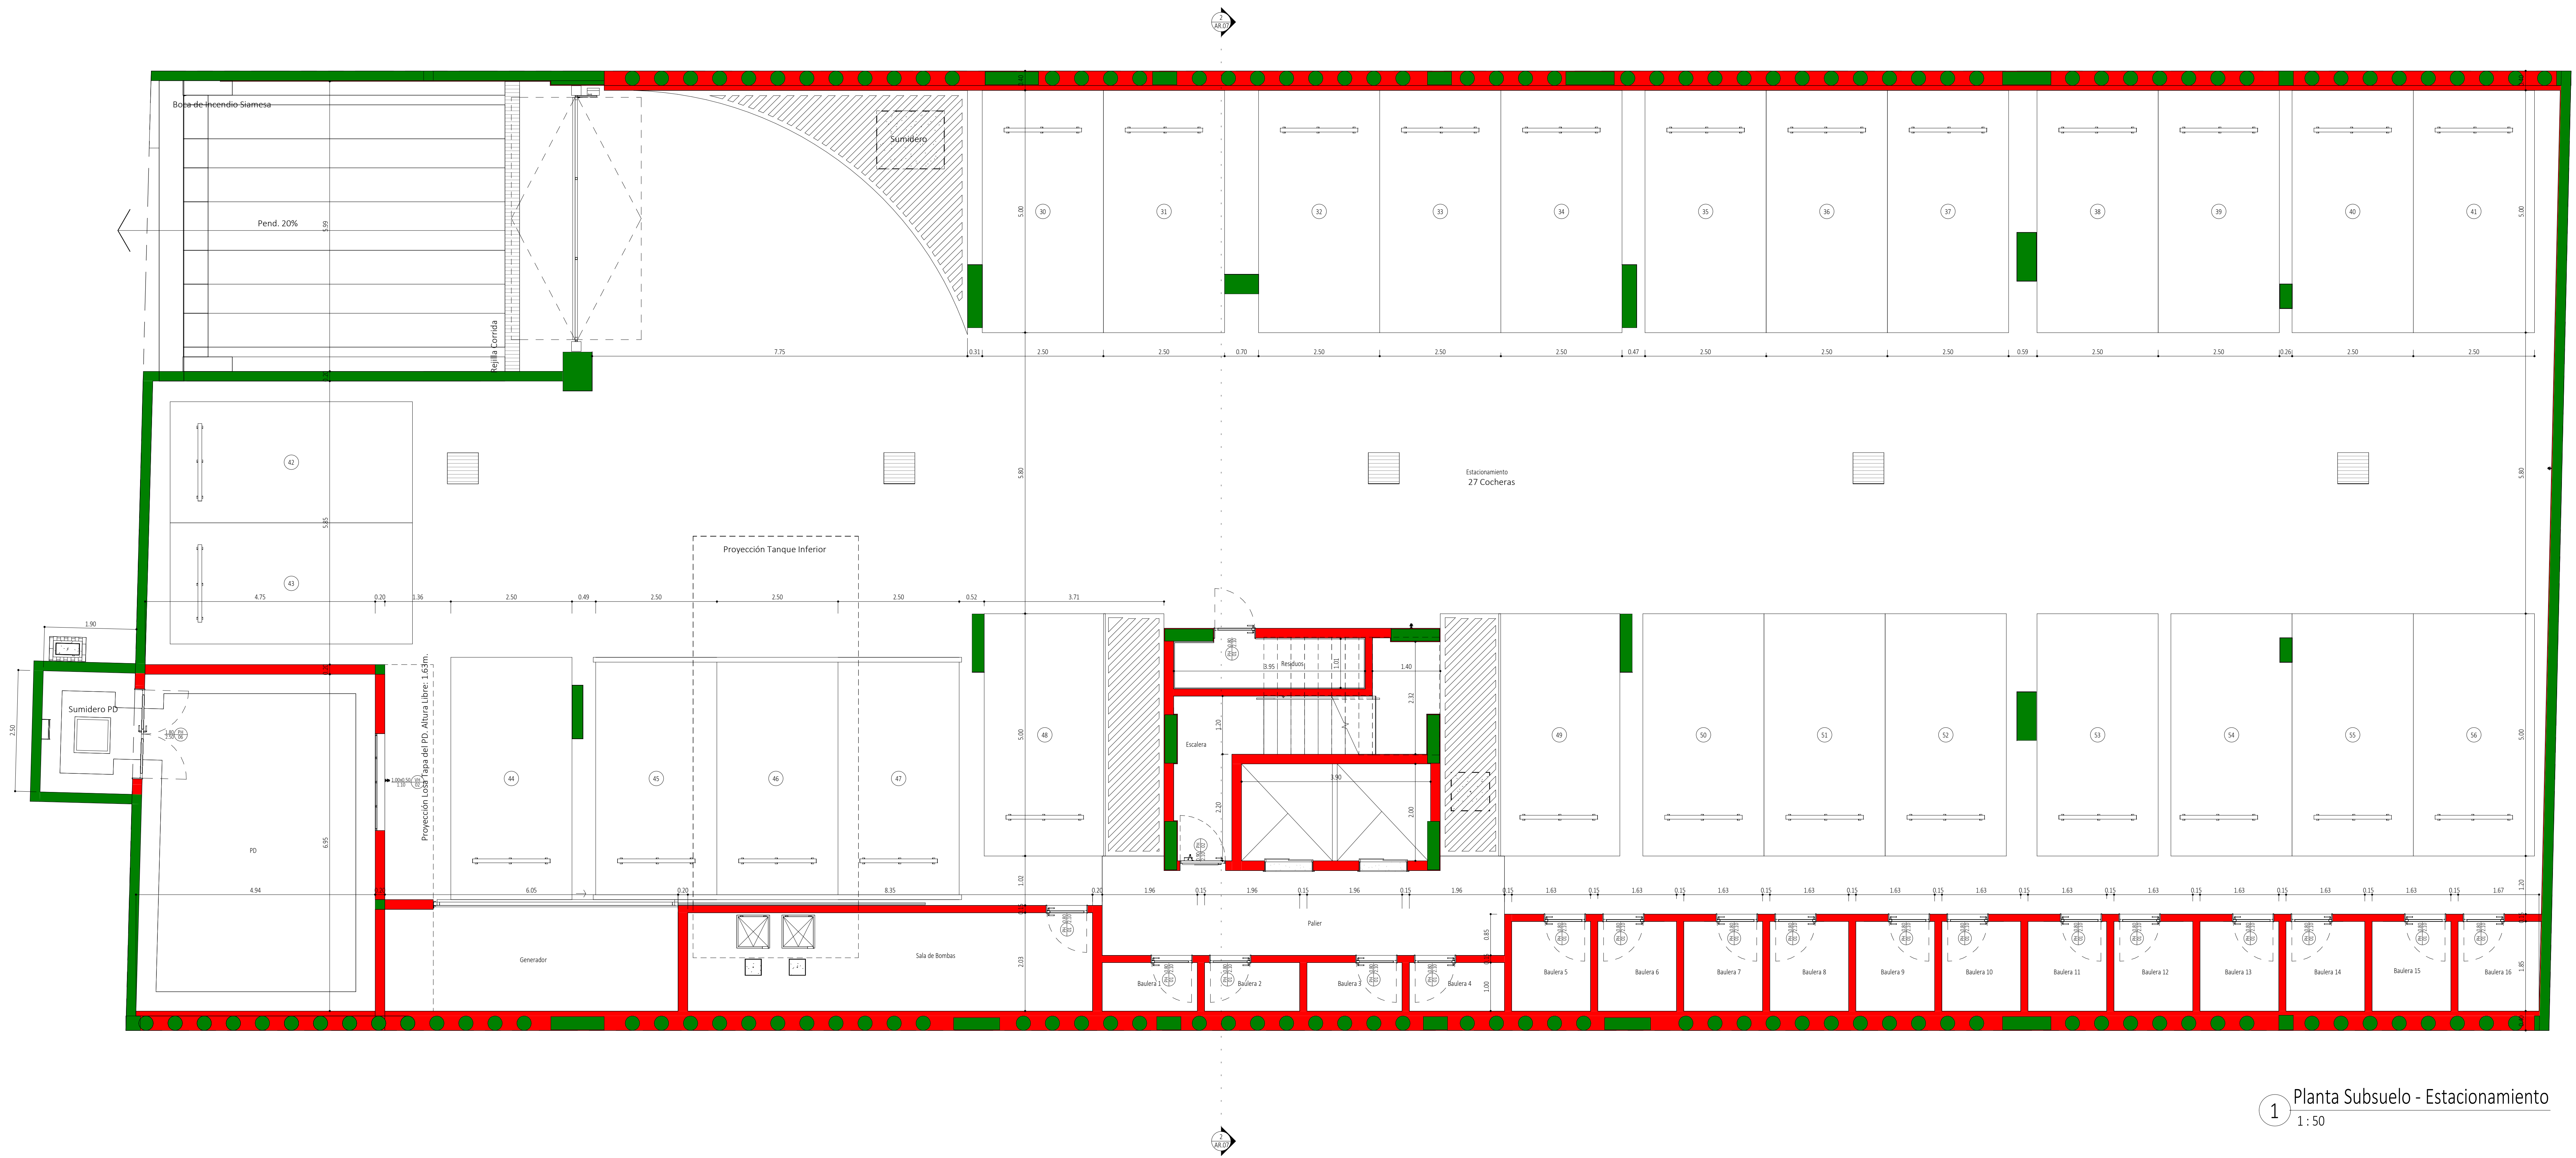


1 Planta Subsuelo - Estacionamiento
1:50

OBRA: Vivienda Multifamiliar Torre Seminario		LAMINA N°:
Planta Subsuelo	ESC.: 1 : 50	AR.02
Utilización: Tte. 2° Juan Arce Rojas c/ José Asunción Flores		
Propietario: Caja Mutual Cooperativistas del Paraguay		
Domicilio: Av. Mariscal López 5080 casi R.I. 2 Ytororo.		
Profesional Constructor:	Pat. N°:	
Domicilio:		
Profesional Proyectista:	Pat. N°:	
Domicilio:		
Sup. del terreno: 999.600m²		
Sup. a Construir: 6064.74m²		
Cta. Cta. Ctrial: 12-0825-11		

Propietario

Profesional

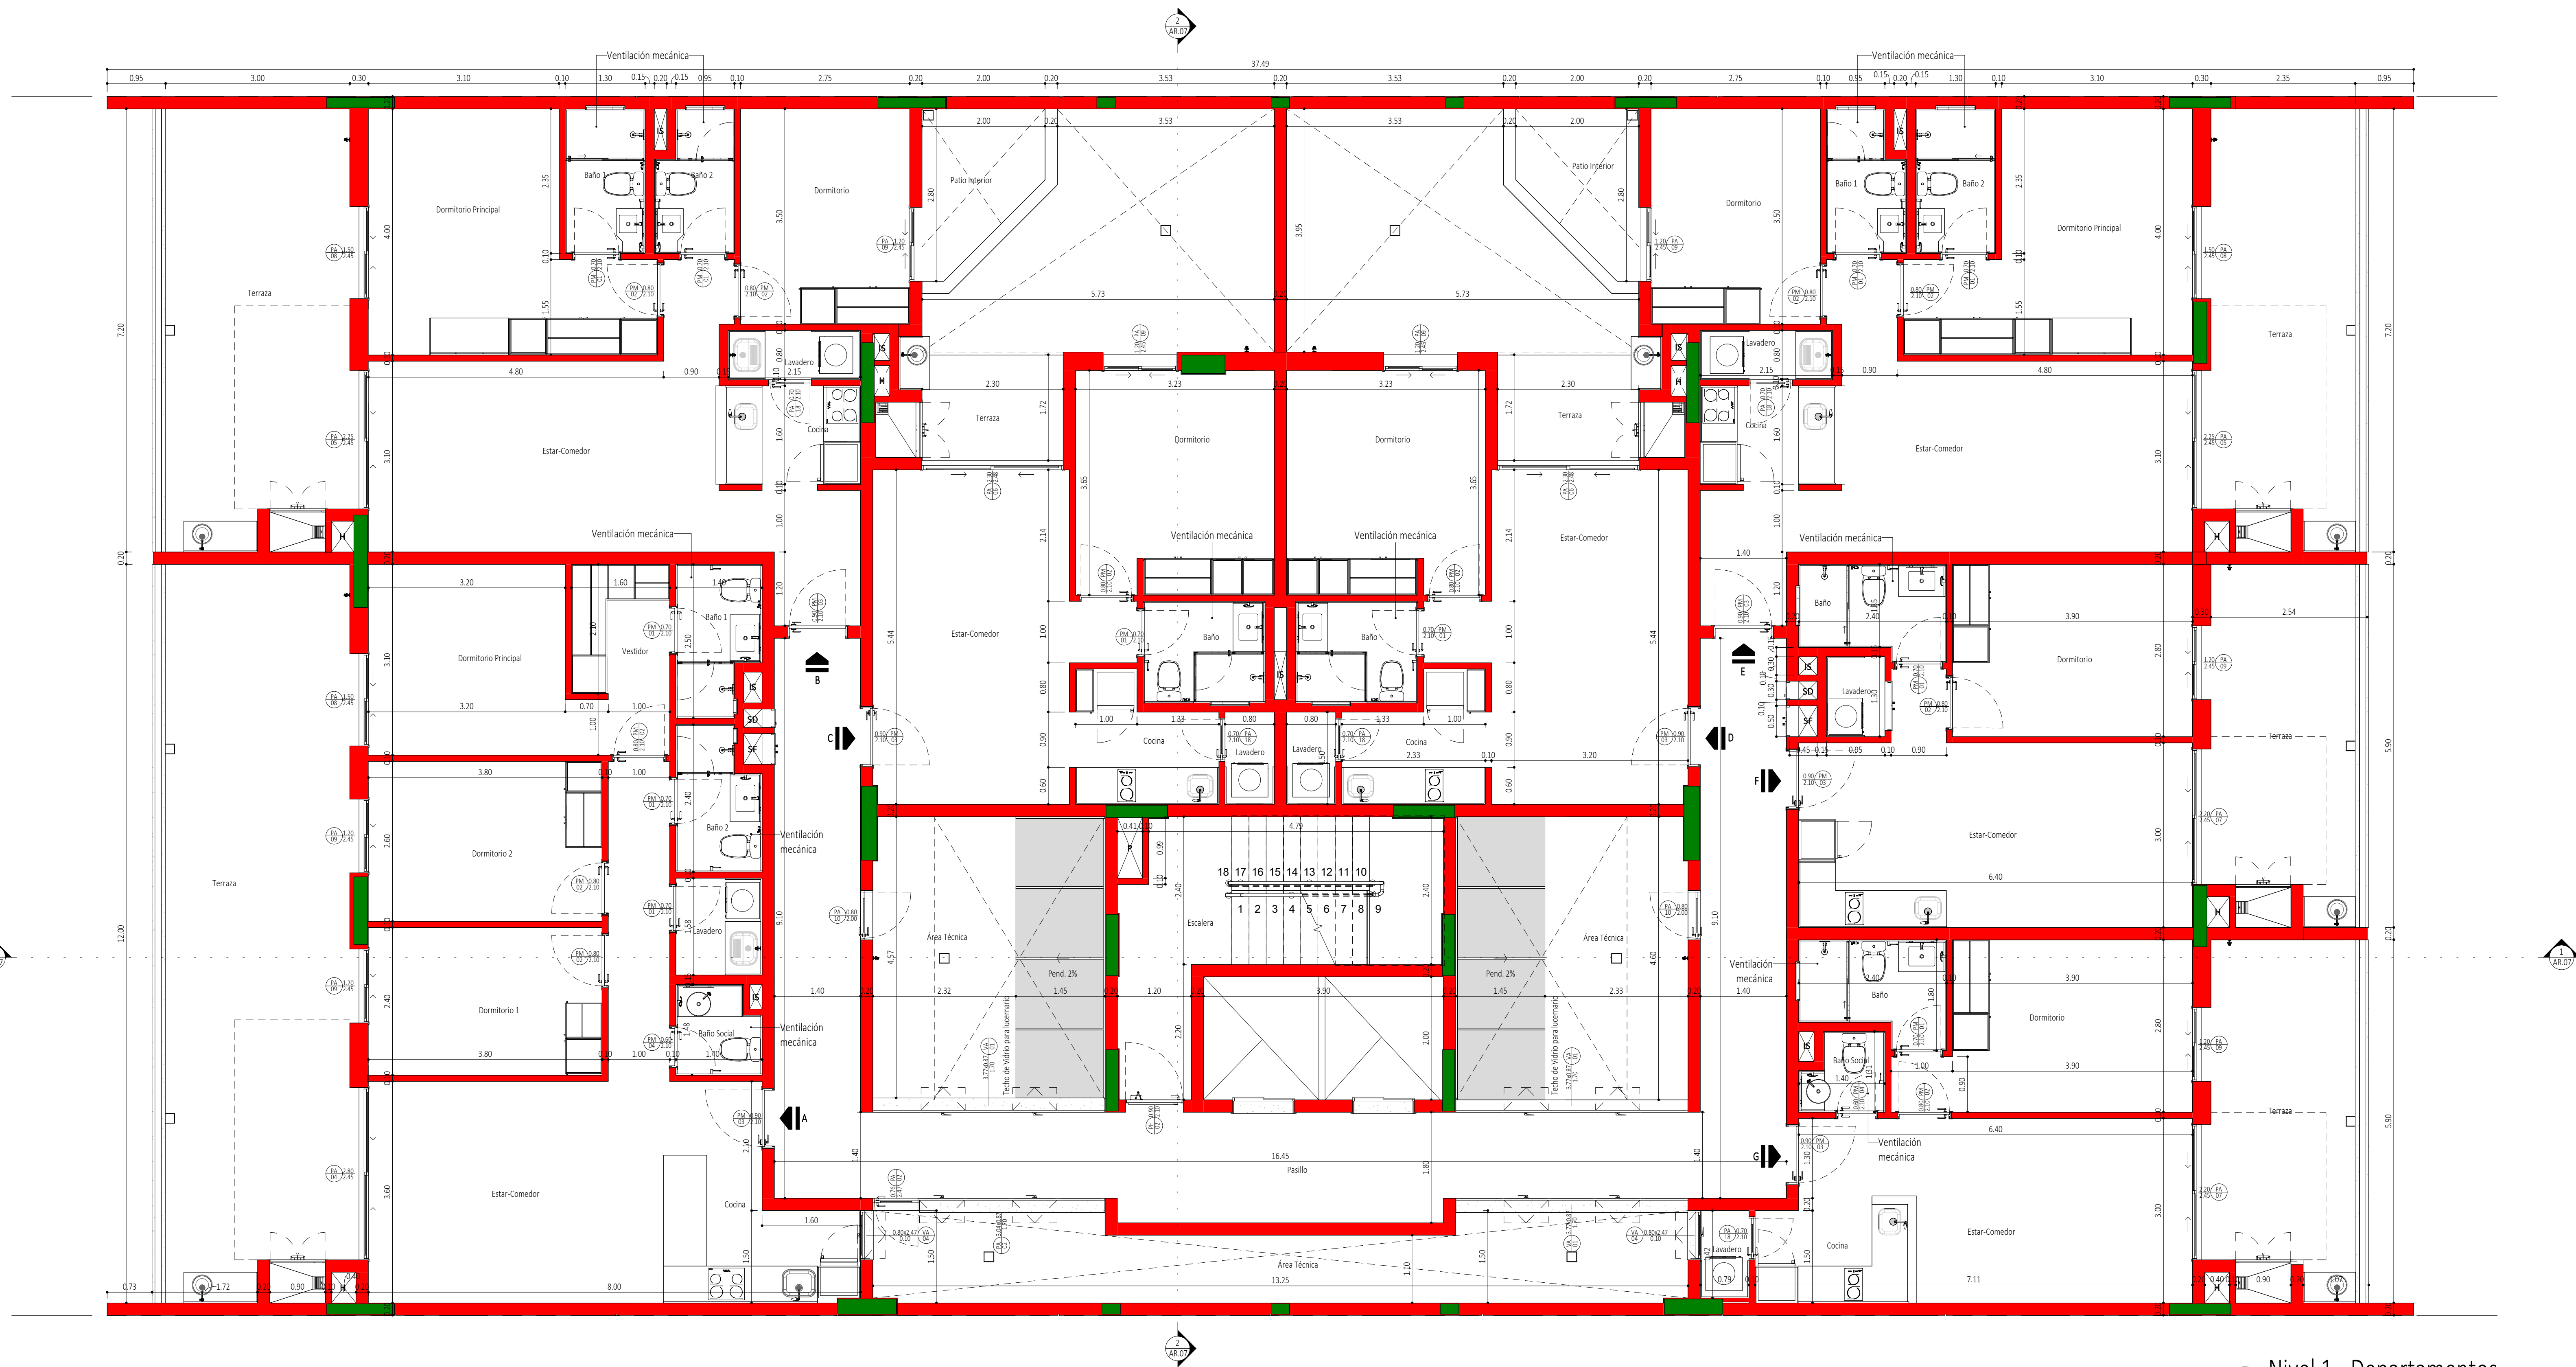


1 Nivel 1 - Departamentos
1:50

OBRA: Vivienda Multifamiliar Torre Seminario		LAMINA N°:
Planta Nivel 1	ESC.: 1 : 50	AR.03
Utilización: Tte. 2° Juan Arce Rojas c/ José Asunción Flores		
Propietario: Caja Mutual Cooperativistas del Paraguay		
Domicilio: Av. Mariscal López 5080 casi R.I. 2 Ytororó.		
Profesional Constructor:	Pat. N°:	
Domicilio:		
Profesional Proyectista:	Pat. N°:	
Domicilio:		
Sup. del terreno: 999.600m²		
Sup. a Construir: 6064.74m²		
Cta. Cta. Ctrial: 12-0825-11		

Propietario

Profesional

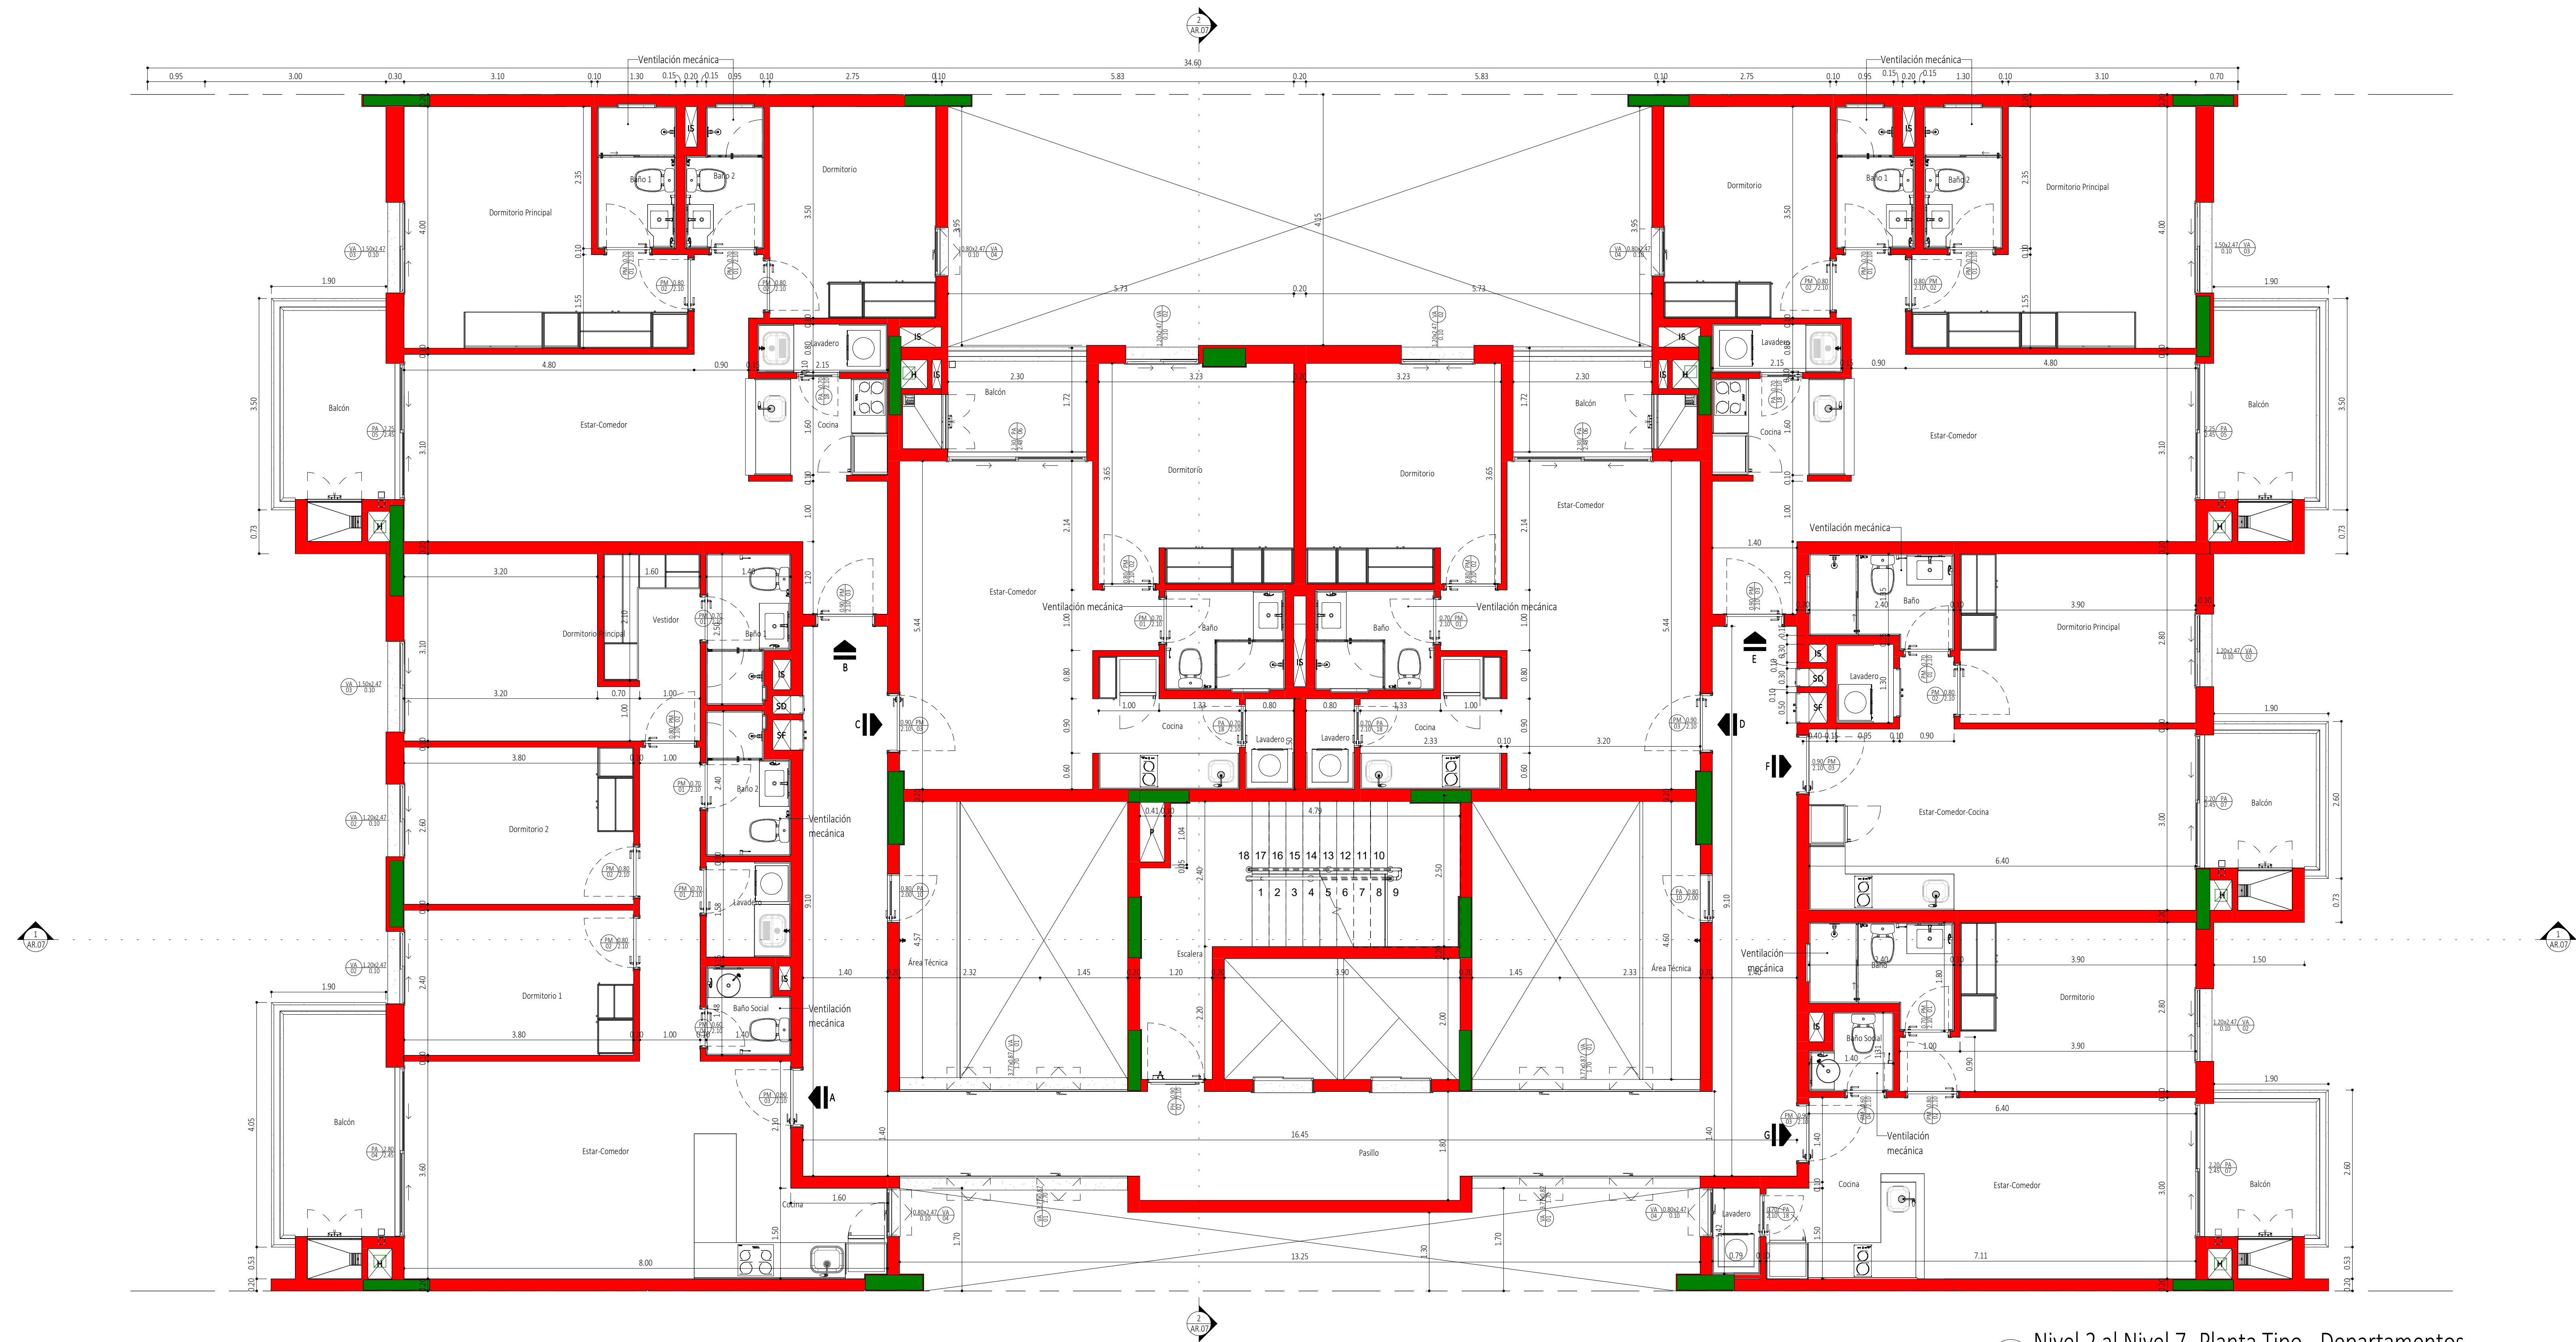


1 Nivel 2 al Nivel 7- Planta Tipo - Departamentos
1:50

OBRA: Vivienda Multifamiliar Torre Seminario		LAMINA N°:
Planta Nivel 2	ESC.: 1 : 50	AR.04
Utilización: Tte. 2° Juan Arce Rojas c/ José Asunción Flores		
Propietario: Caja Mutual Cooperativistas del Paraguay		
Domicilio: Av. Mariscal López 5080 casi R.I. 2 Ytororó.		
Profesional Constructor:	Pat. N°:	
Domicilio:		
Profesional Proyectista:	Pat. N°:	
Domicilio:		
Sup. del terreno: 999.600m²		
Sup. a Construir: 6064.74m²		
Cta. Cta. Ctrial: 12-0825-11		

Propietario

Profesional

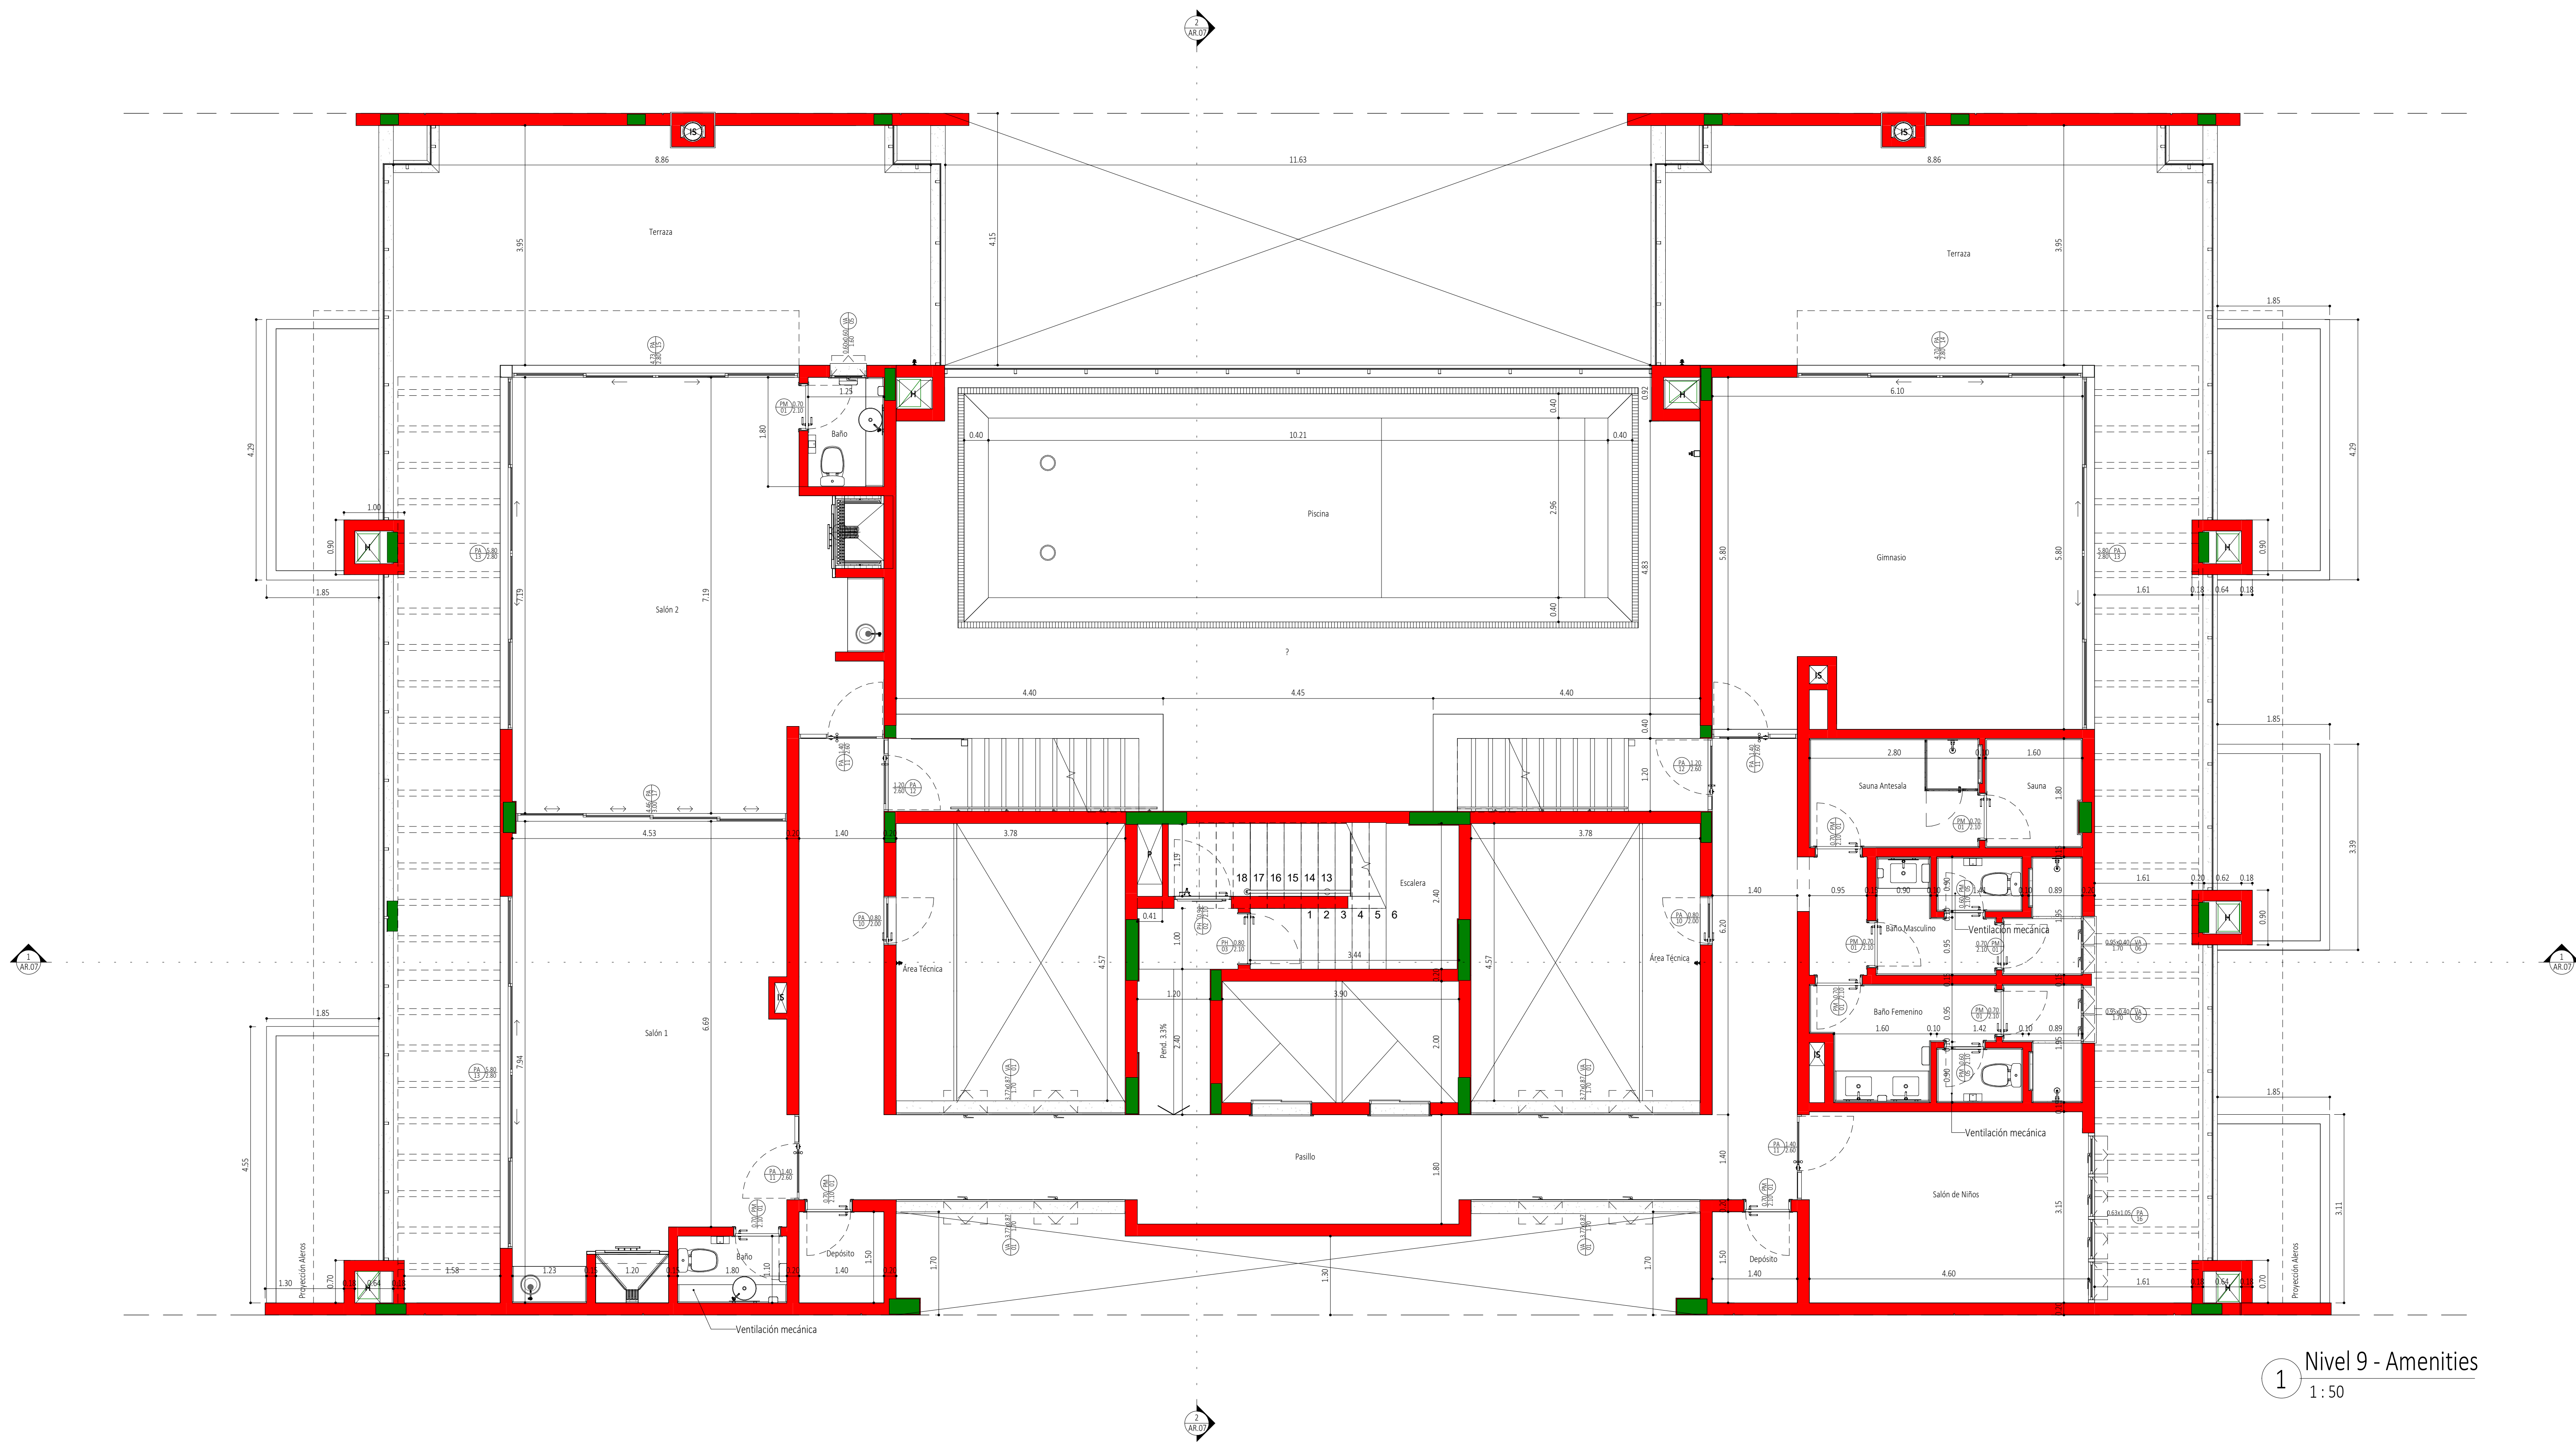


1 Nivel 9 - Amenities
1:50

OBRA: Vivienda Multifamiliar Torre Seminario		LAMINA N°:
Planta Nivel 9	ESC.: 1 : 50	AR.05
Utilización: Tte. 2° Juan Arce Rojas c/ José Asunción Flores		
Propietario: Caja Mutual Cooperativistas del Paraguay		
Domicilio: Av. Mariscal López 5080 casi R.I. 2 Ytororó.		
Profesional Constructor:	Pat. N°:	
Domicilio:		
Profesional Proyectista:	Pat. N°:	
Domicilio:		
Sup. del terreno: 999.600m ²		
Sup. a Construir: 6064.74m ²		
Cta. Cte. Ctrial: 12-0825-11		

Propietario

Profesional

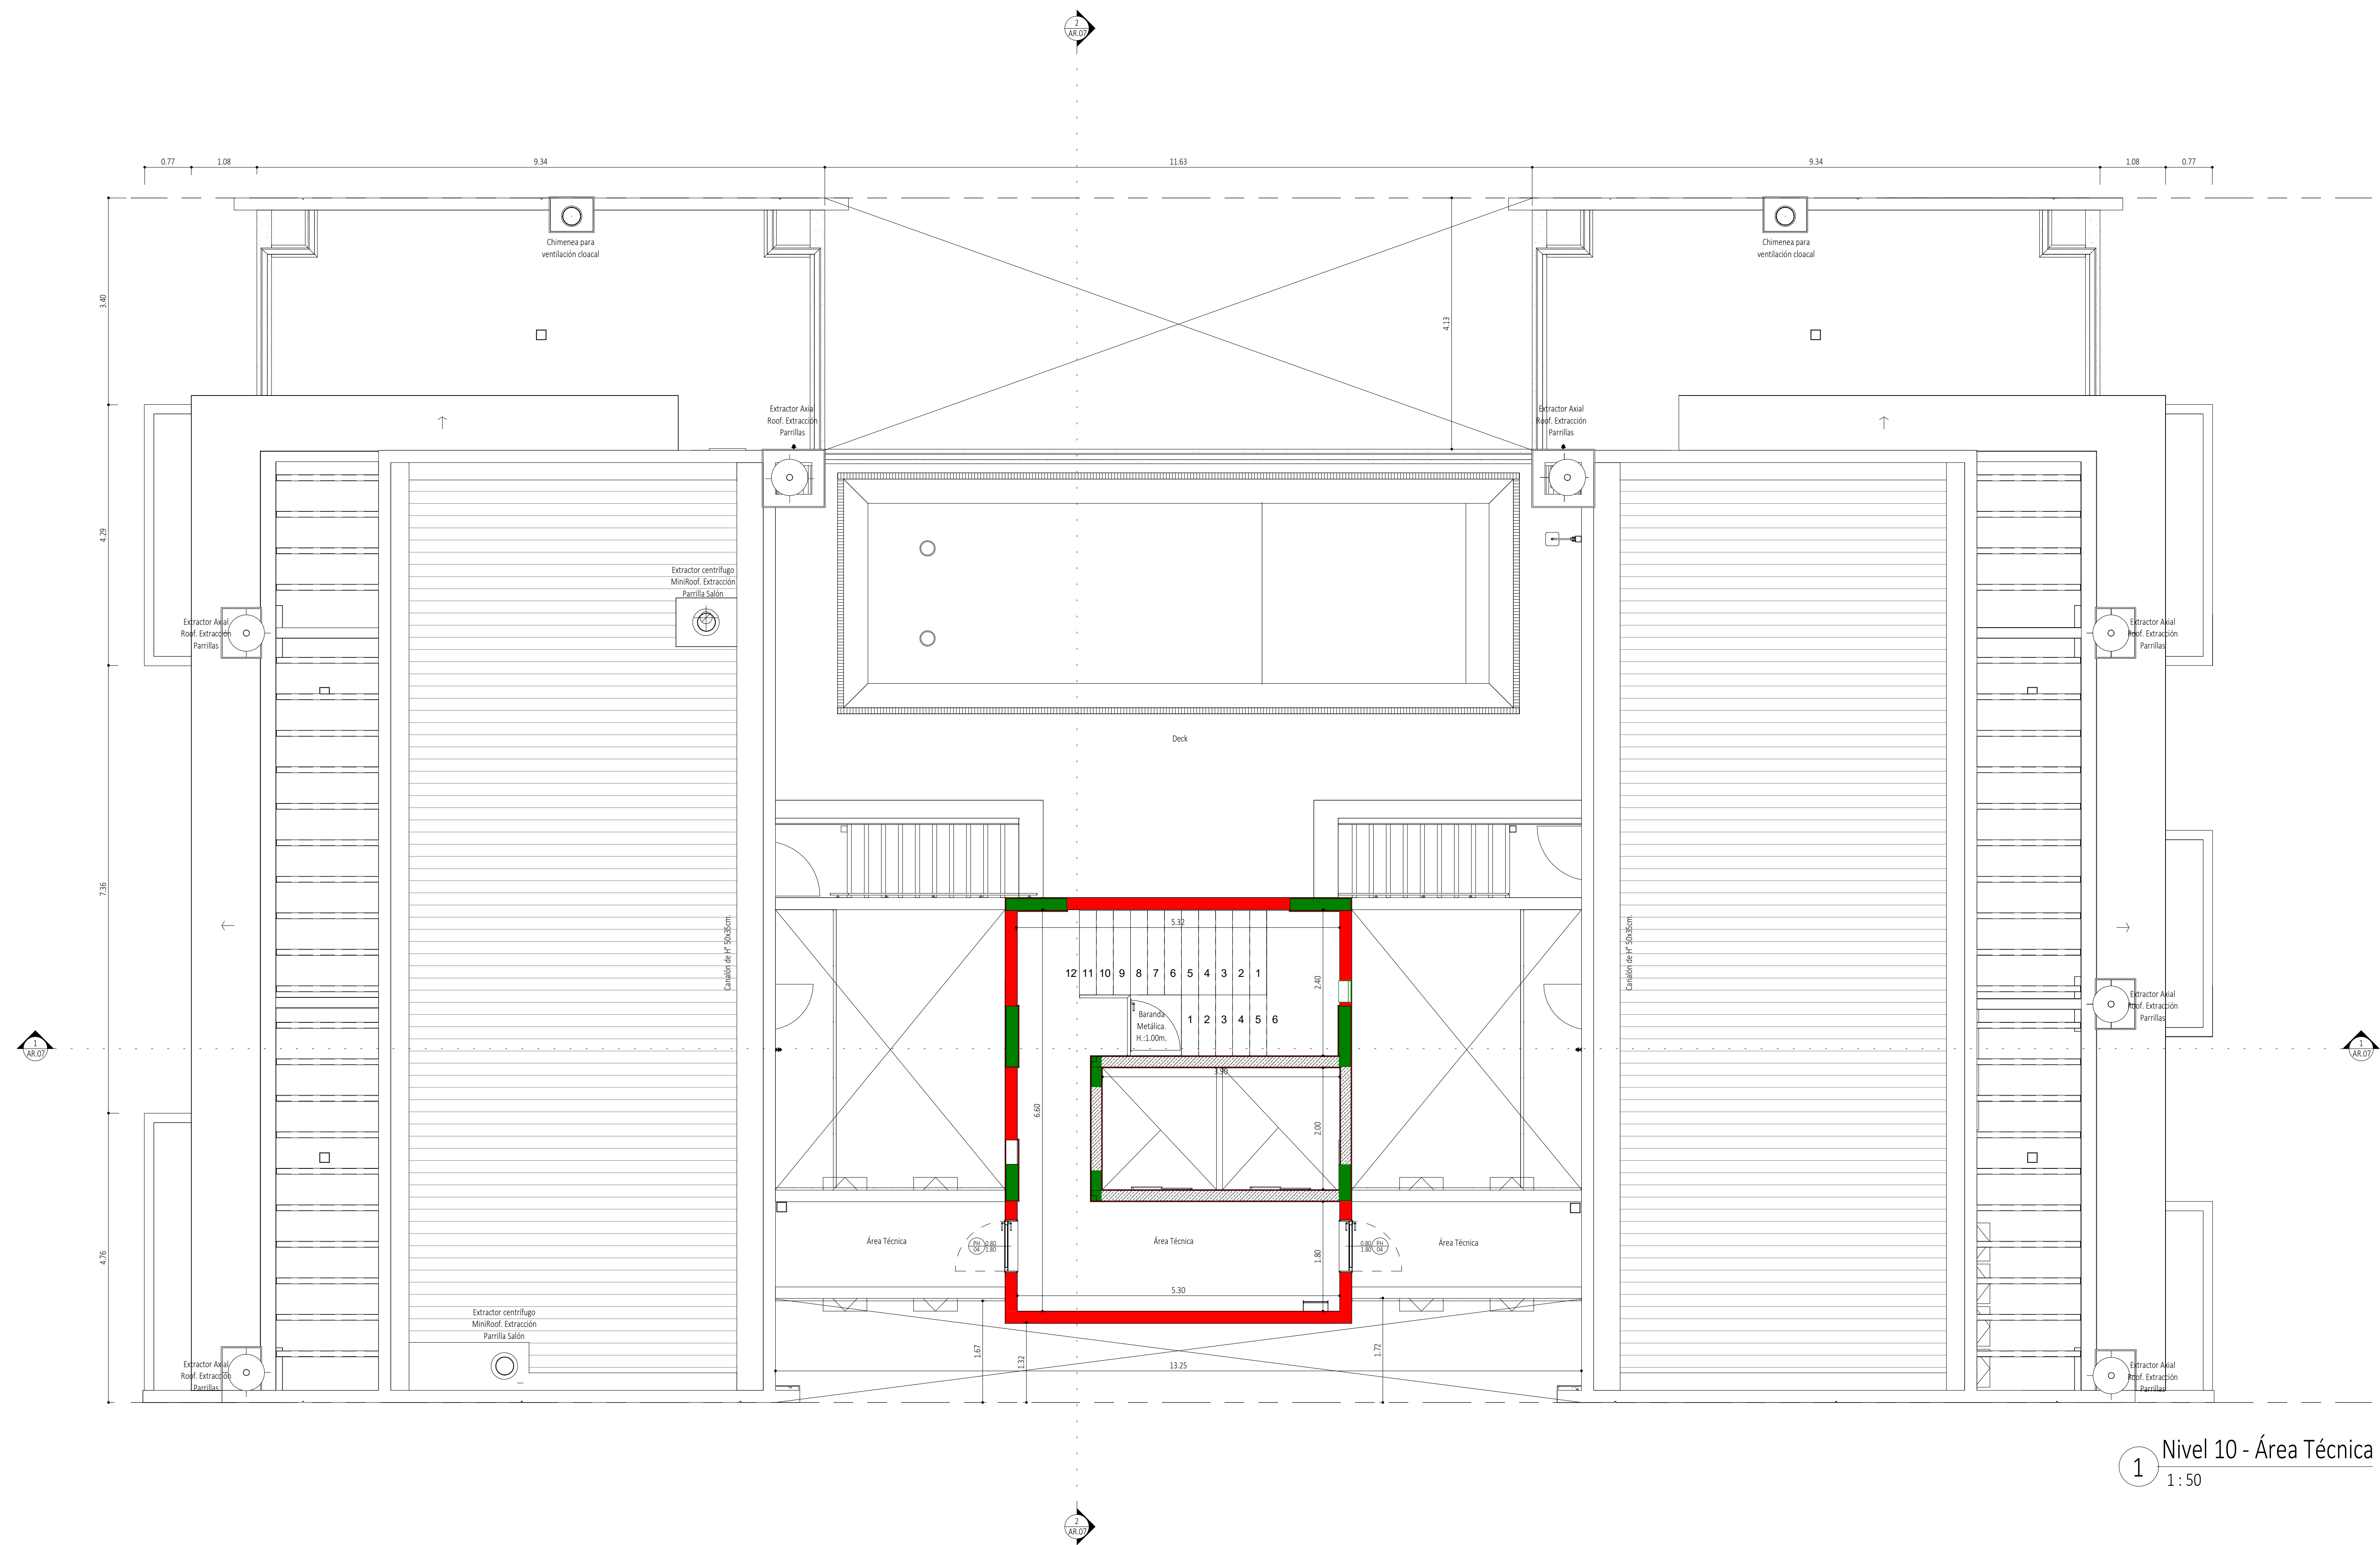


1 Nivel 10 - Área Técnica
1:50


OBRA: Vivienda Multifamiliar Torre Seminario		LAMINA N°:
Planta Nivel 10	ESC.: 1 : 50	AR.06
Proyecto: Tte. 2º Juan Arce Rojas c/ José Asunción Flores		
Utilización: Caja Mutual Cooperativistas del Paraguay		
Domicilio: Av. Mariscal López 5080 casi R.I. 2 Ytororó.		
Profesional Constructor:		
Domicilio:		Pat. N°:
Profesional Proyectista:		Pat. N°:
Domicilio:		
Sup. del terreno: 999.600m²		
Sup. a Construir: 6064.74m²		
Cta. Cte. Ctrial: 12-0825-11		

Propietario

Profesional

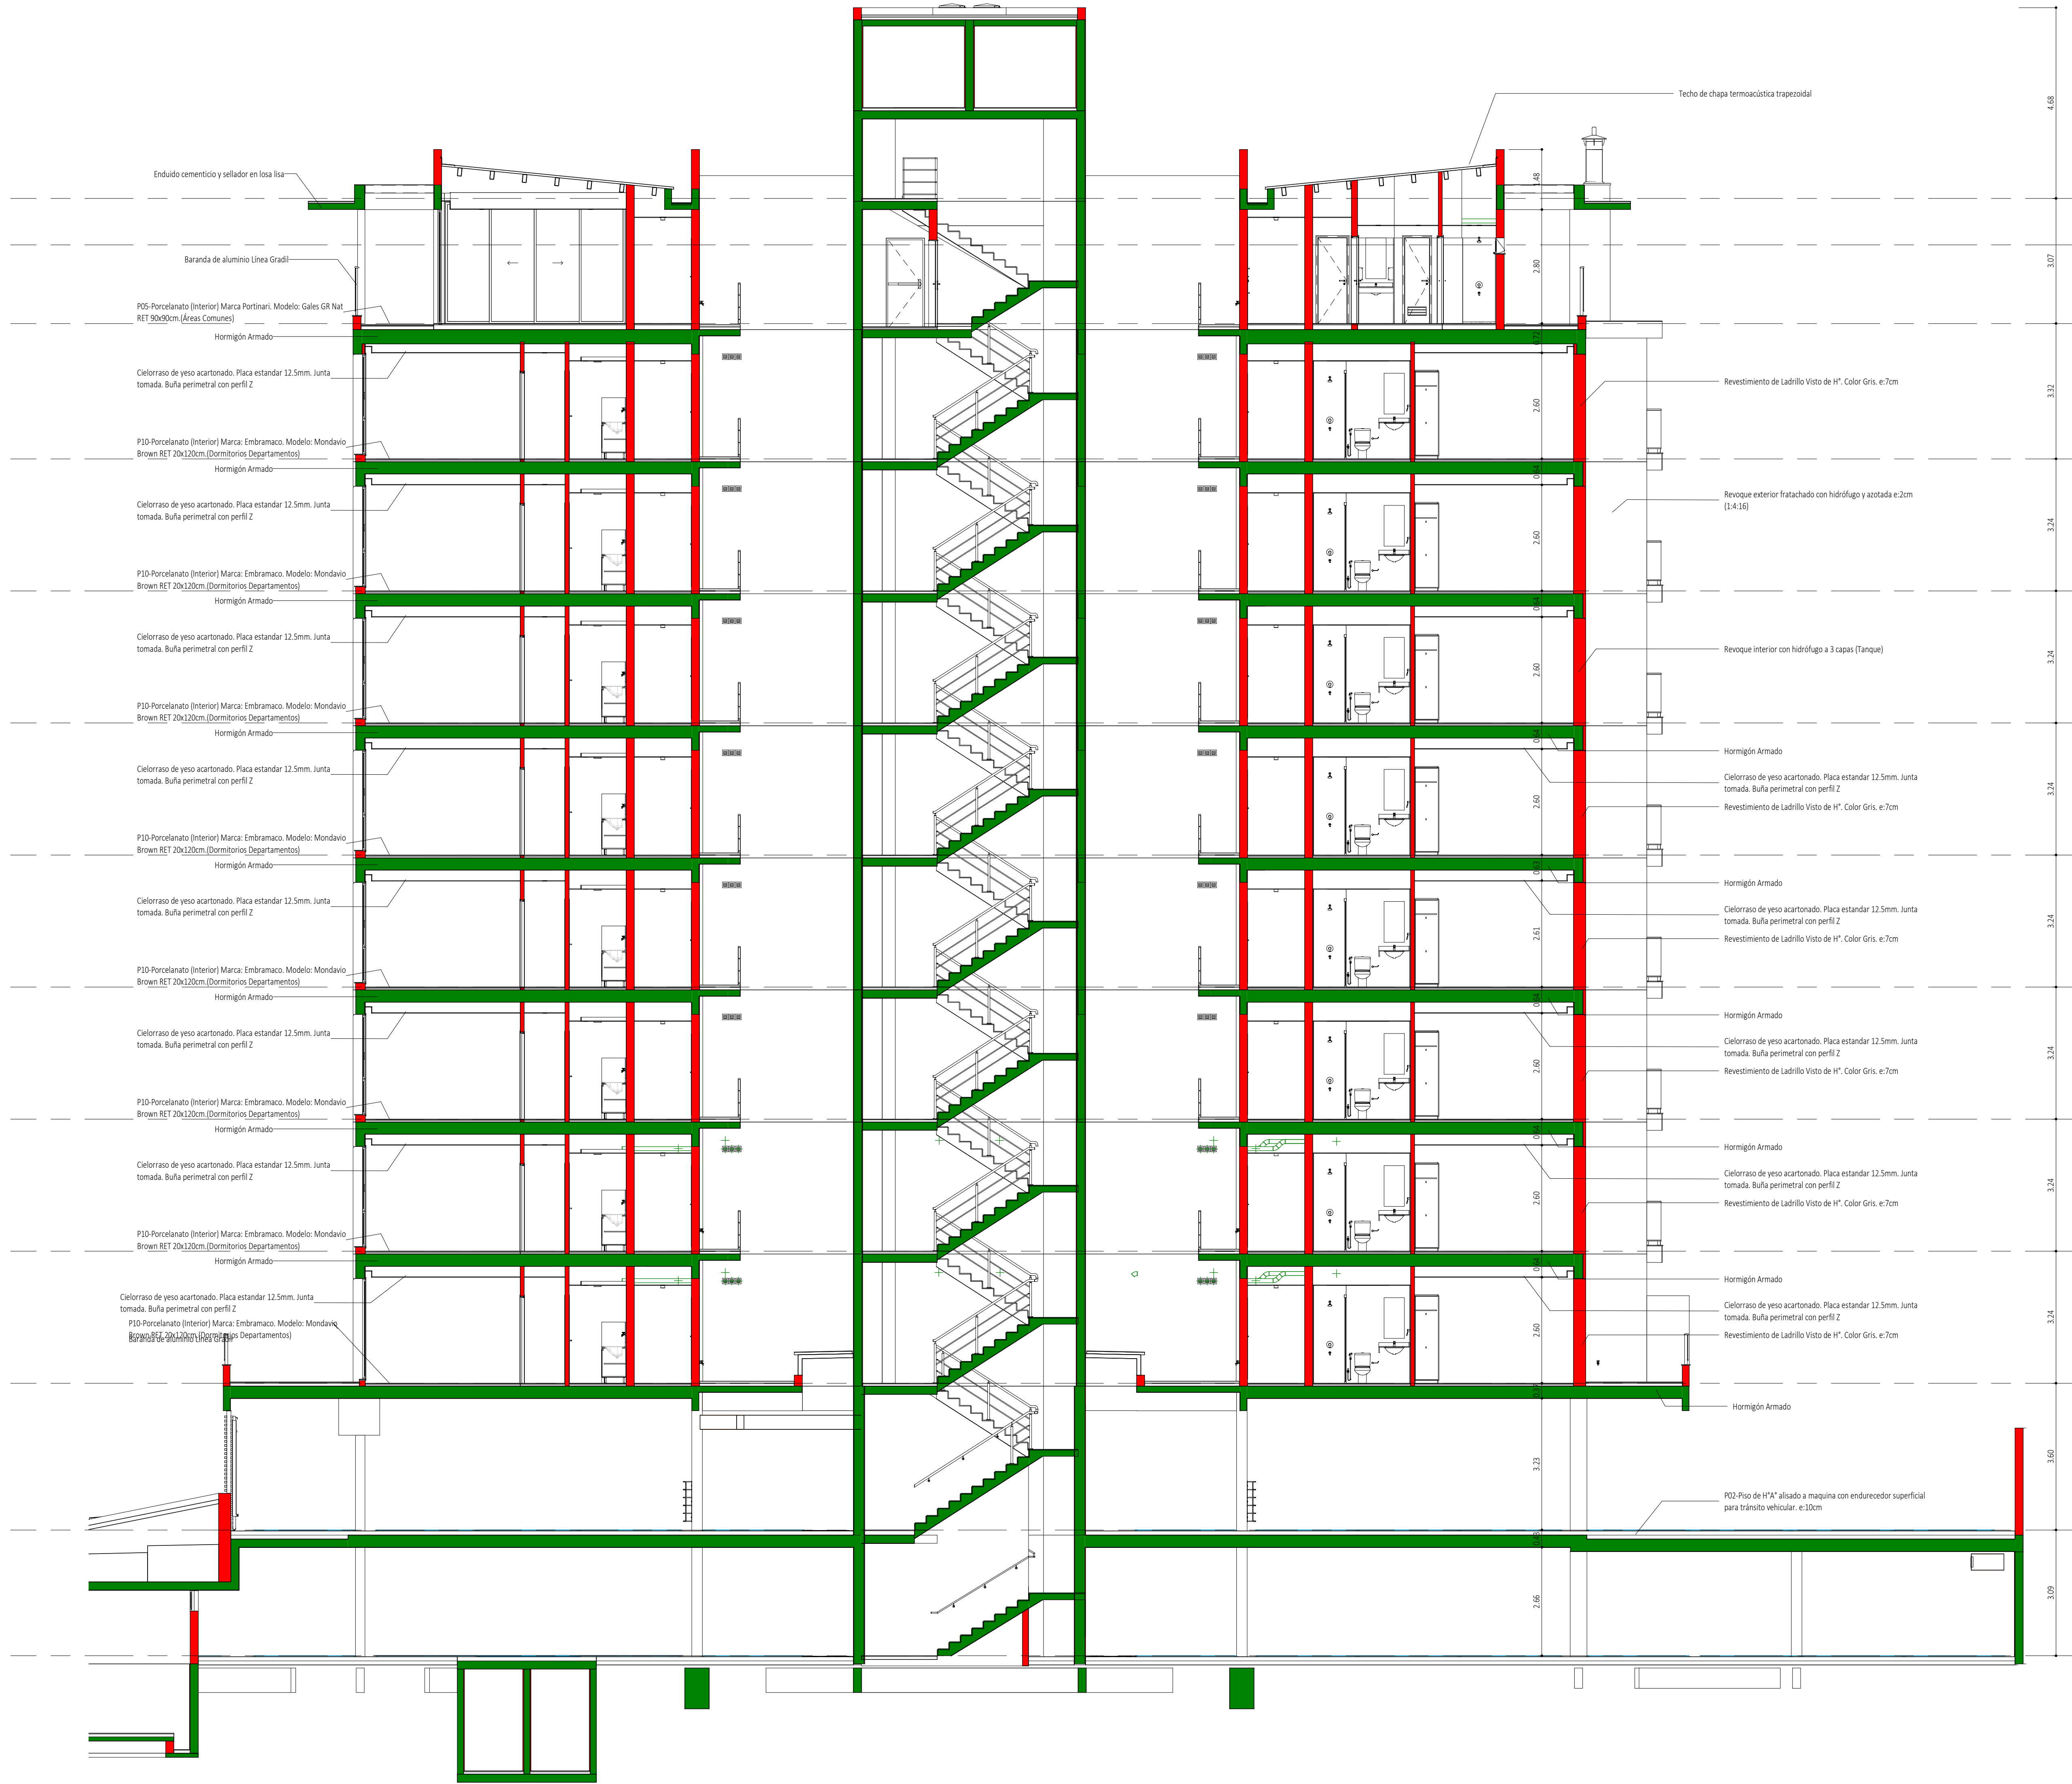

1 Corte 1
1:75

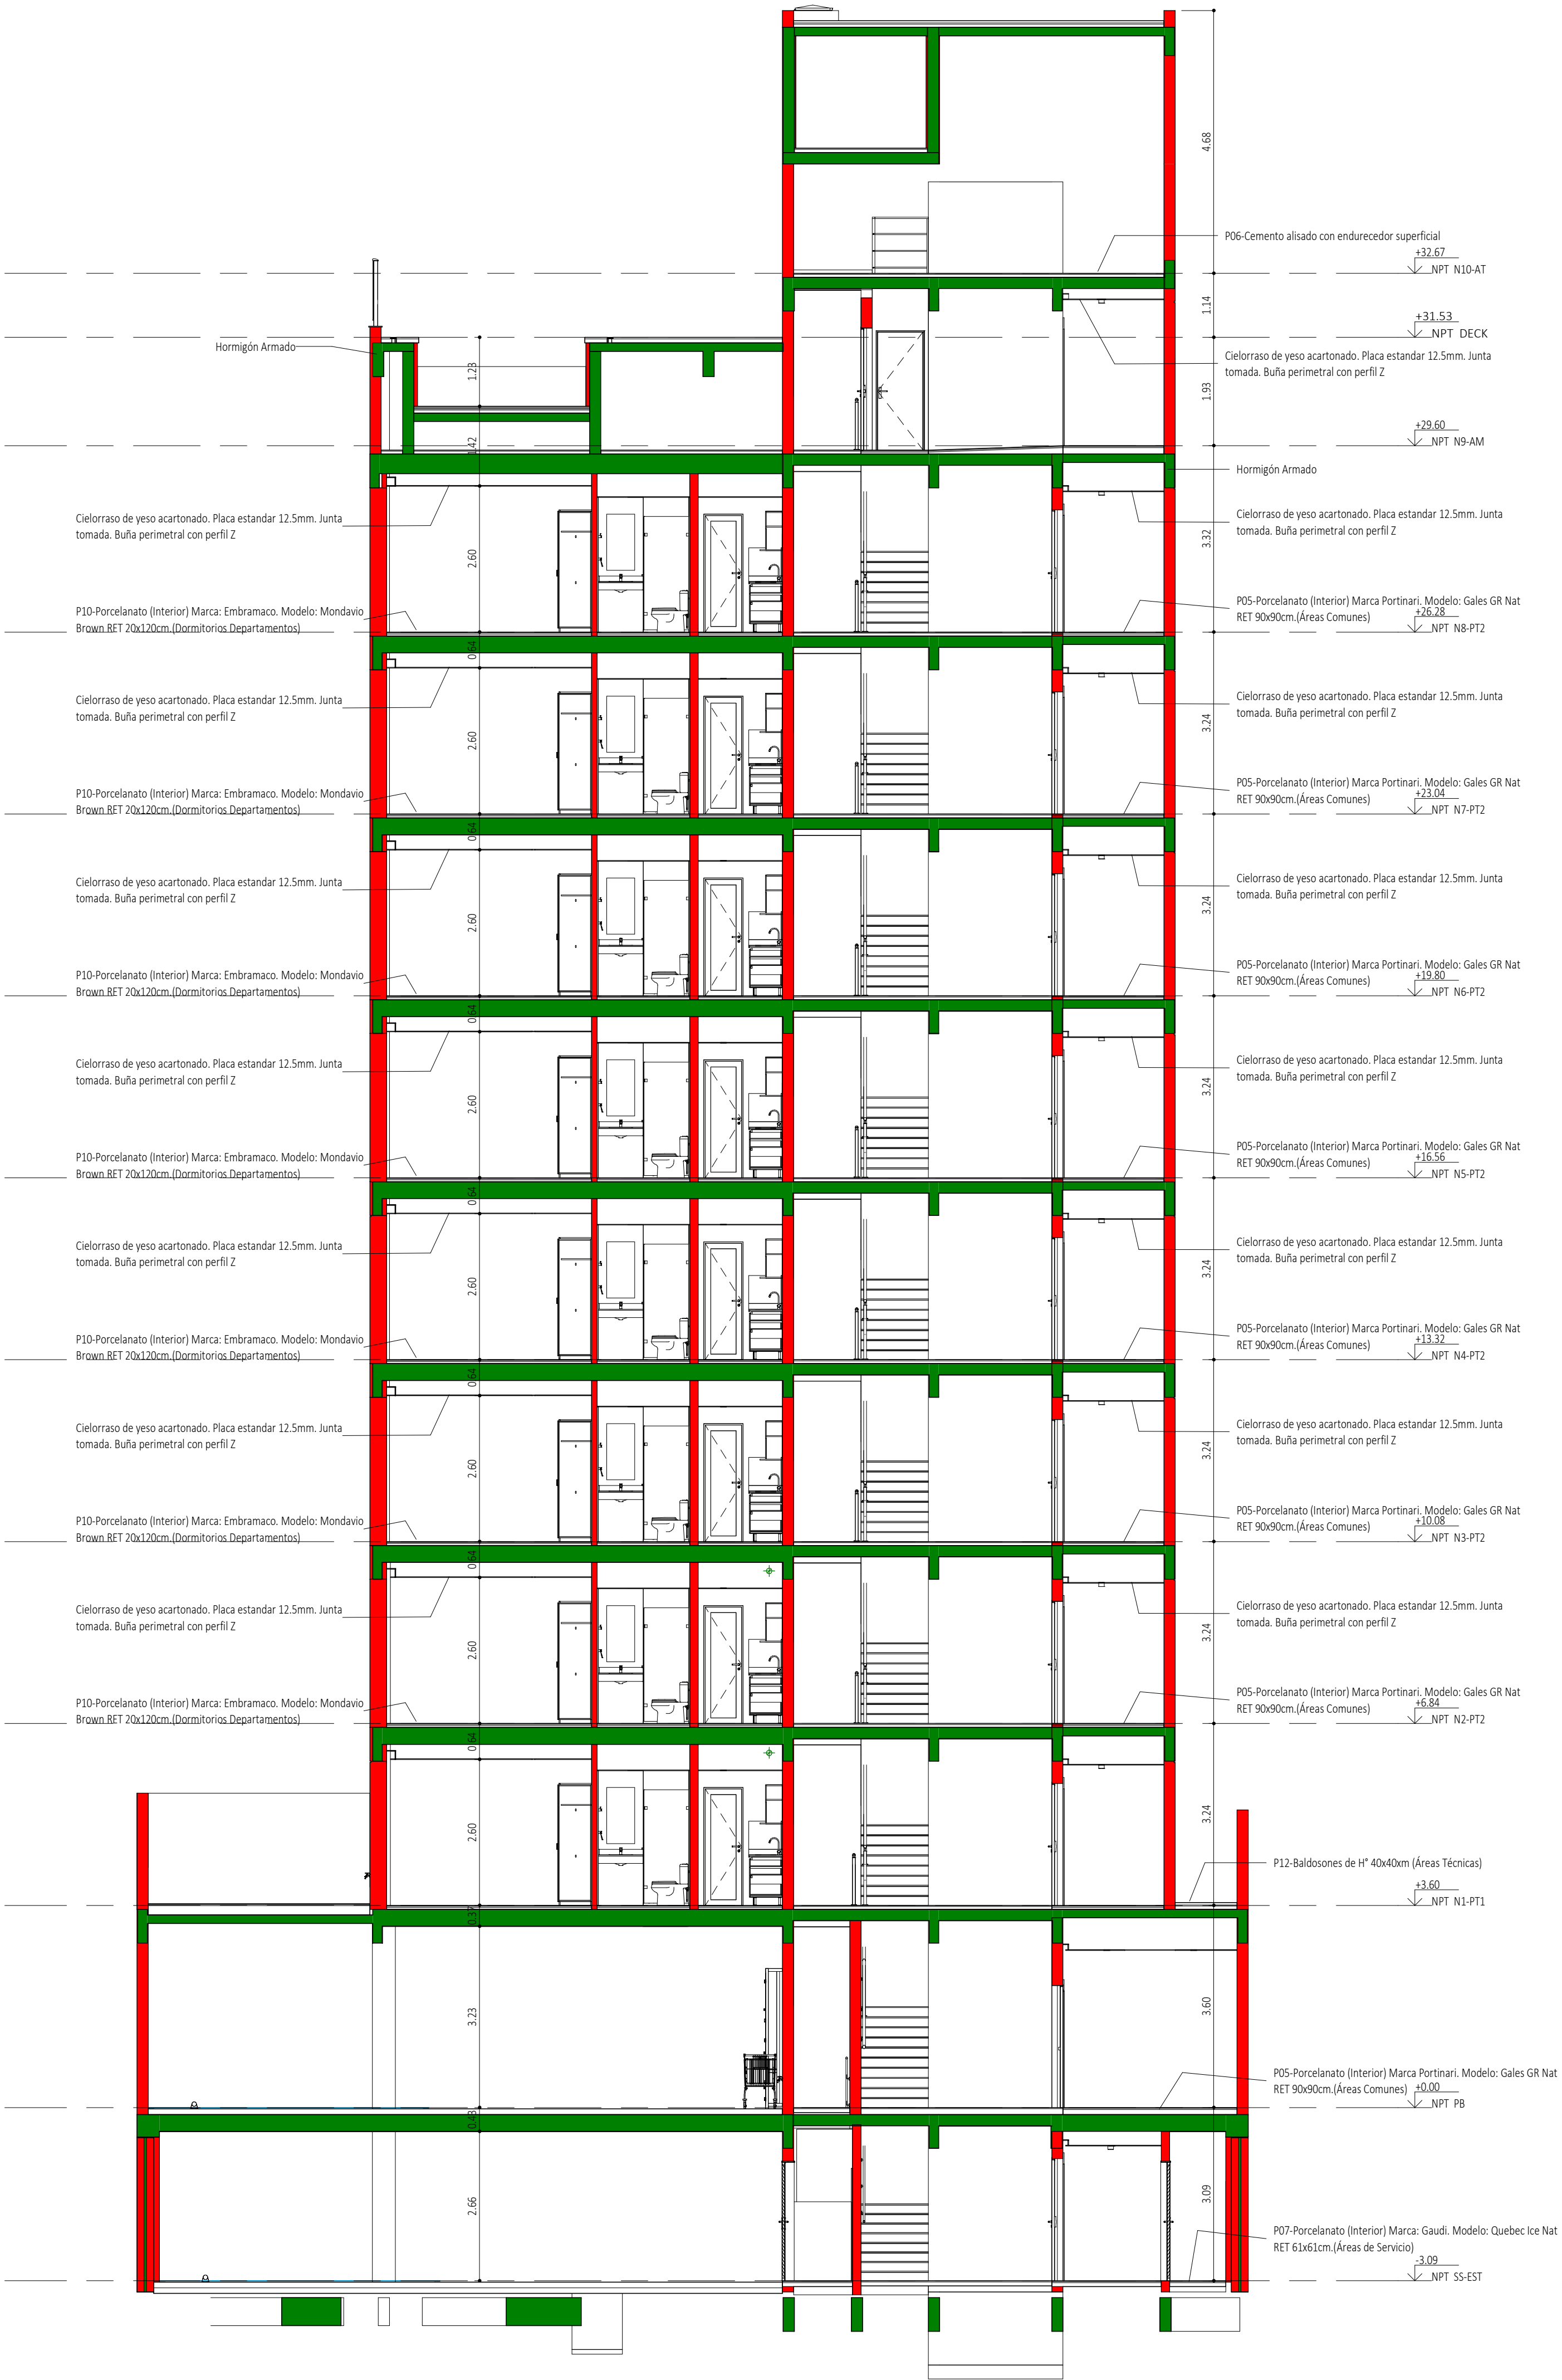


2 Corte 2
1:75

OBRA: Vivienda Multifamiliar Torre Seminario		LAMINA N°:
Cortes	ESC.1 : 75	AR.07
Utilización	Tte. 2° Juan Arce Rojas c/ José Asunción Flores	
Propietario	Caja Mutual Cooperativistas del Paraguay	
Domicilio	Av. Mariscal Lopez 5080 casi R.I. 2 Ytororó.	
Profesional Constructor		Pat. N°:
Domicilio		
Profesional Proyectista		Pat. N°:
Domicilio		
Sup. del terreno	999.600m²	
Sup. a Construir	6064.74m²	
Cta. Cte. Ctrial	12-0825-11	

Propietario

Profesional

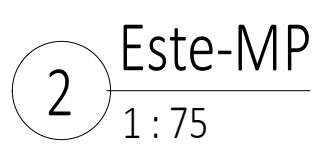

OBRA: Vivienda Multifamiliar Torre Seminario		LAMINA N°:
Alzados	ESC.1 : 75	AR.09
Ubicación Tte. 2° Juan Arce Rojas c/ José Asunción Flores Propietario: Caja Mutual Cooperativistas del Paraguay Domicilio: Av. Mariscal López 5080 casi R. 2 Ytororó. Profesional Constructor: Domicilio: Pat. N°: Profesional Proyectista: Domicilio: Pat. N°: Sup. del terreno: 999.600m ² Sup. a construir: 6064.74m ² Cta. Cte. Ctrial: 12-0825-11		

Propietario

Professional


1 Norte-MP
1:75



OBRA: Vivienda Multifamiliar Torre Seminario		LAMINA N°:
Alzados	ESC.:1 : 75	AR.10
Utilización	Tte. 2° Juan Arce Rojas c/ José Asunción Flores	
Propietario	Caja Mutual Cooperativistas del Paraguay	
Domicilio	Av. Mariscal Lopez 5080 casi R.I. 2 Ytororo.	
Profesional Constructor	Pat. N°:	
Domicilio		
Profesional Proyectista	Pat. N°:	
Domicilio		
Sup. del terreno	999.600m²	
Sup. a Construir	6064.74m²	
Cta. Cta. Ctrial:	12-0825-11	

Propietario

Profesional

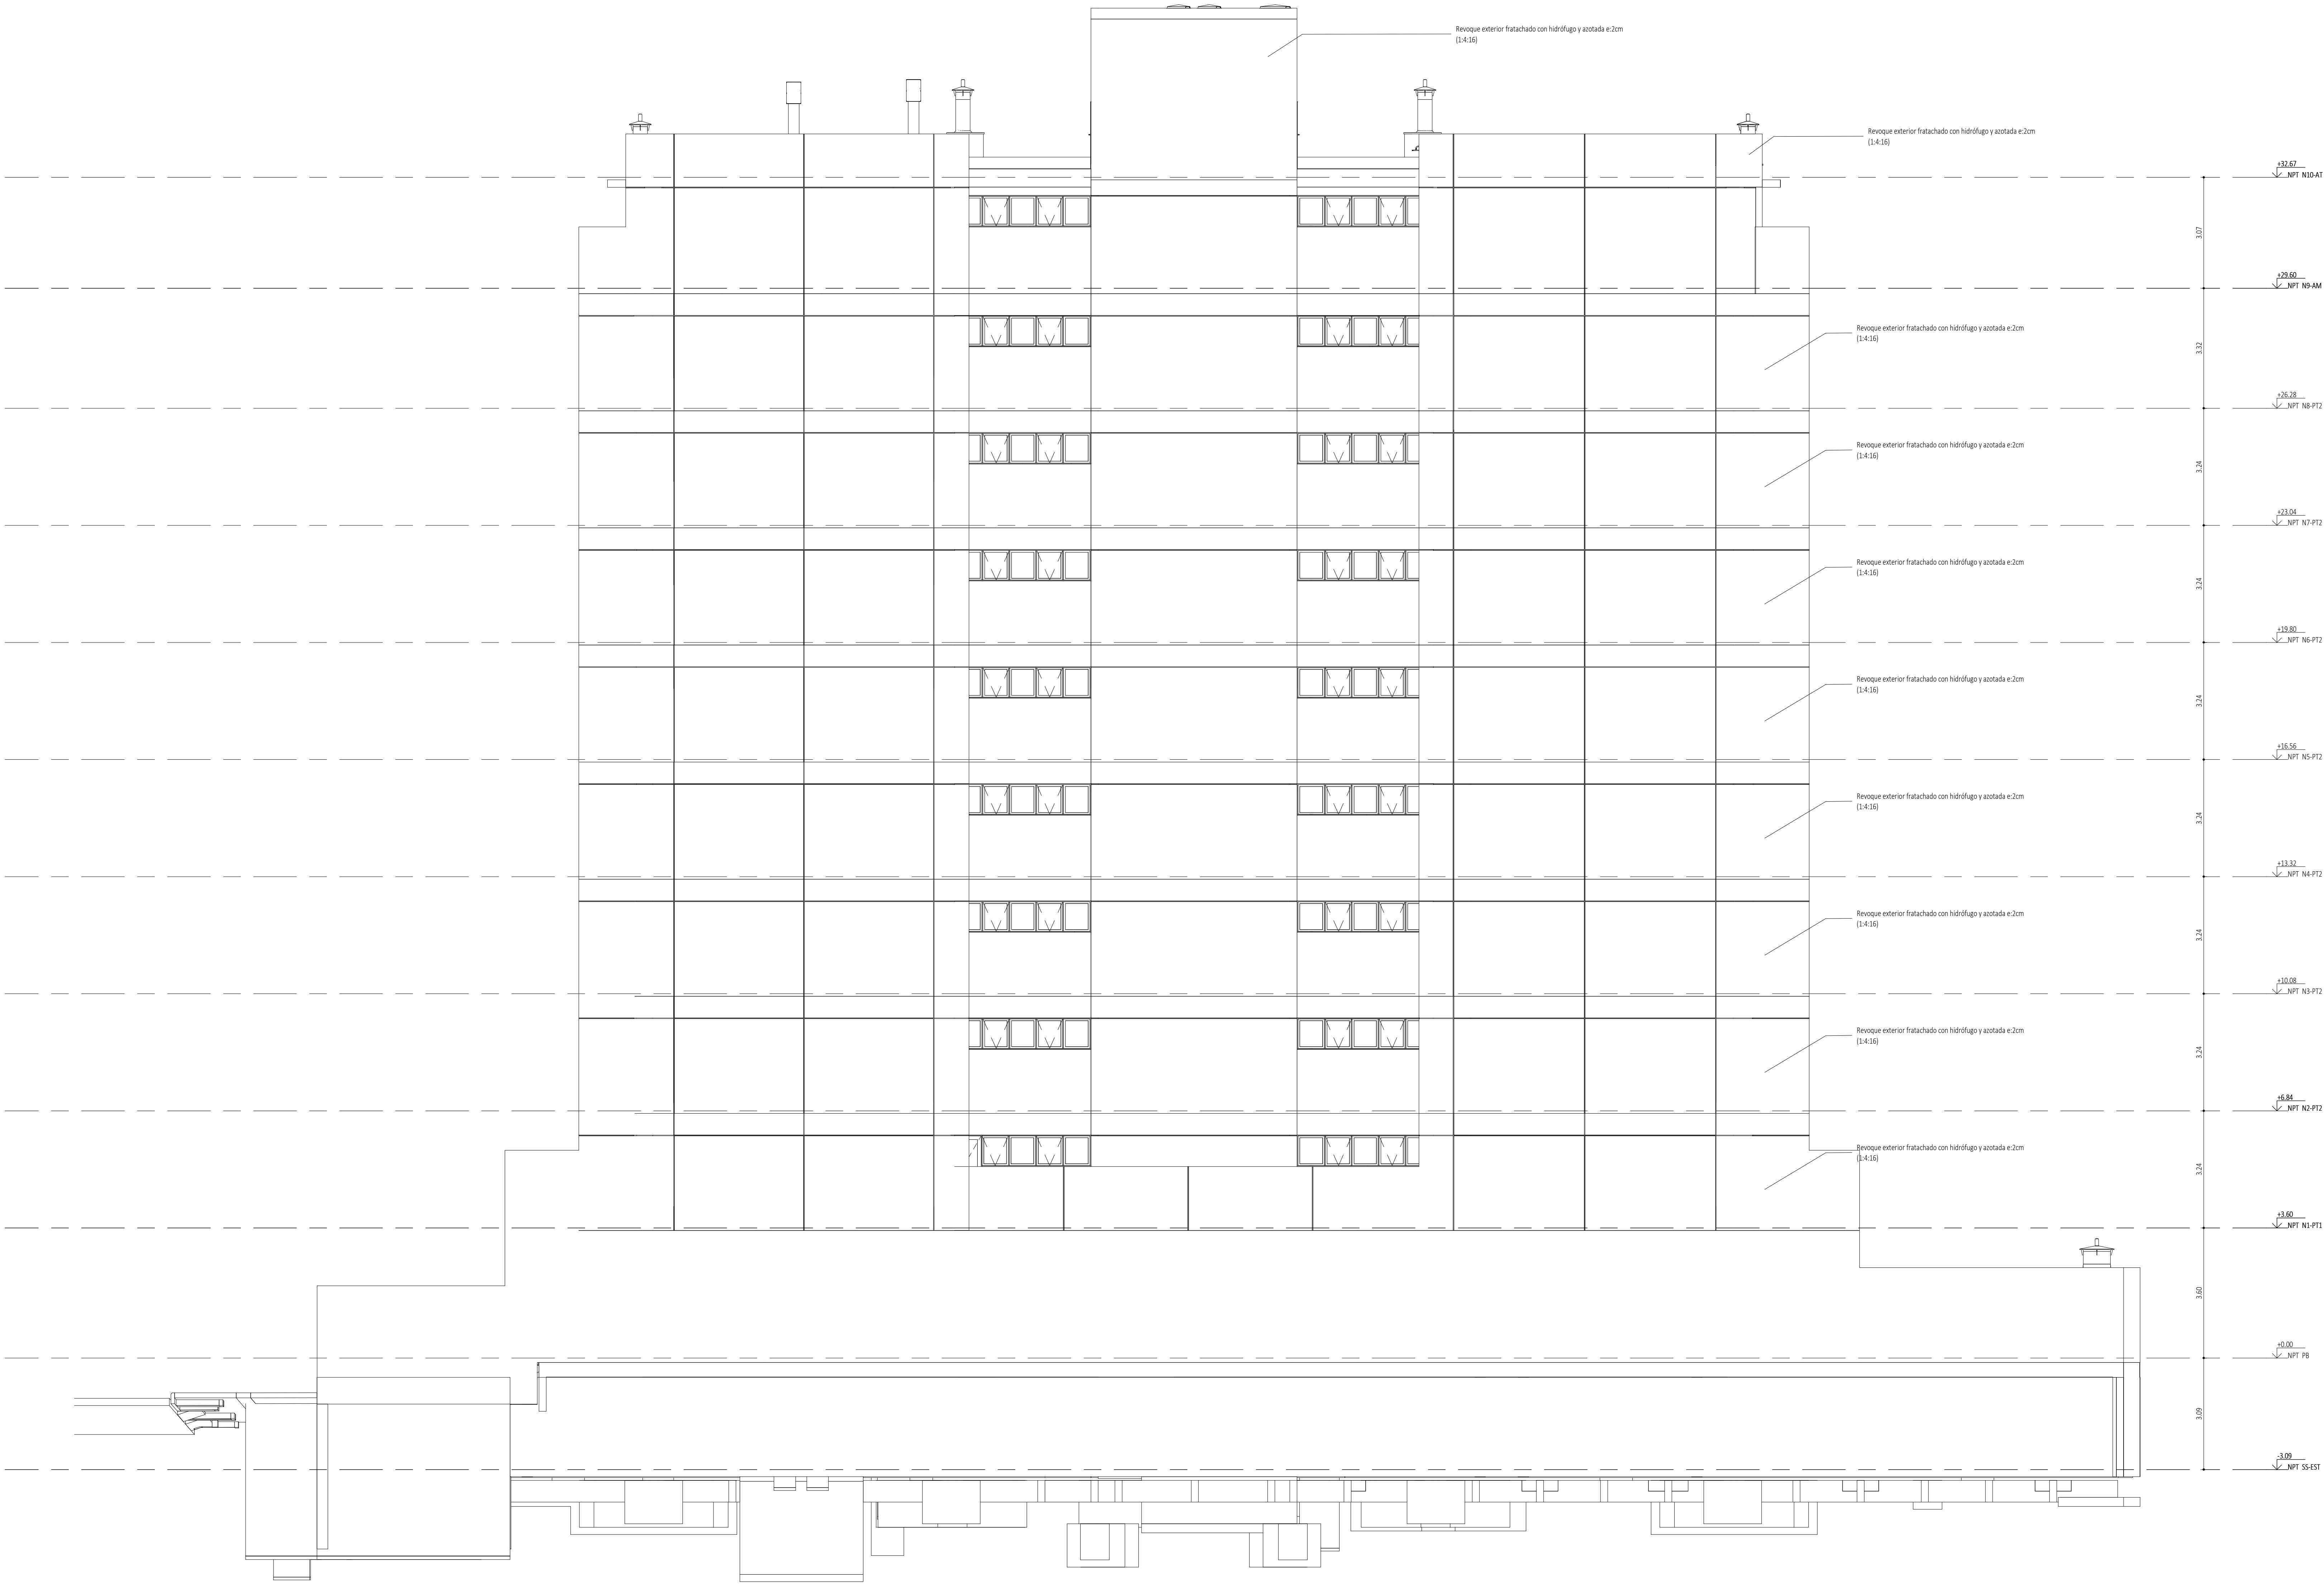


1 Sur-MP
1:75


OBRA: Vivienda Multifamiliar Torre Seminario		LAMINA N°:
Alzados	Tte. 2° Juan Arce Rojas c/ José Asunción Flores	ESC.:1 : 75
Ubicación	Propietario: Caja Mutual Cooperativistas del Paraguay	AR.11
Domicilio	Av. Mariscal López 5080 casi R.I. 2 Ytororó.	
Profesional Constructor:	Pat. N°:	
Domicilio:		
Profesional Proyectista:	Pat. N°:	
Domicilio:		
Sup. del terreno:	999.600m²	
Sup. a Construir:	6064.74m²	
Cta. Cta. Ctrial:	12-0825-11	

Propietario


Profesional

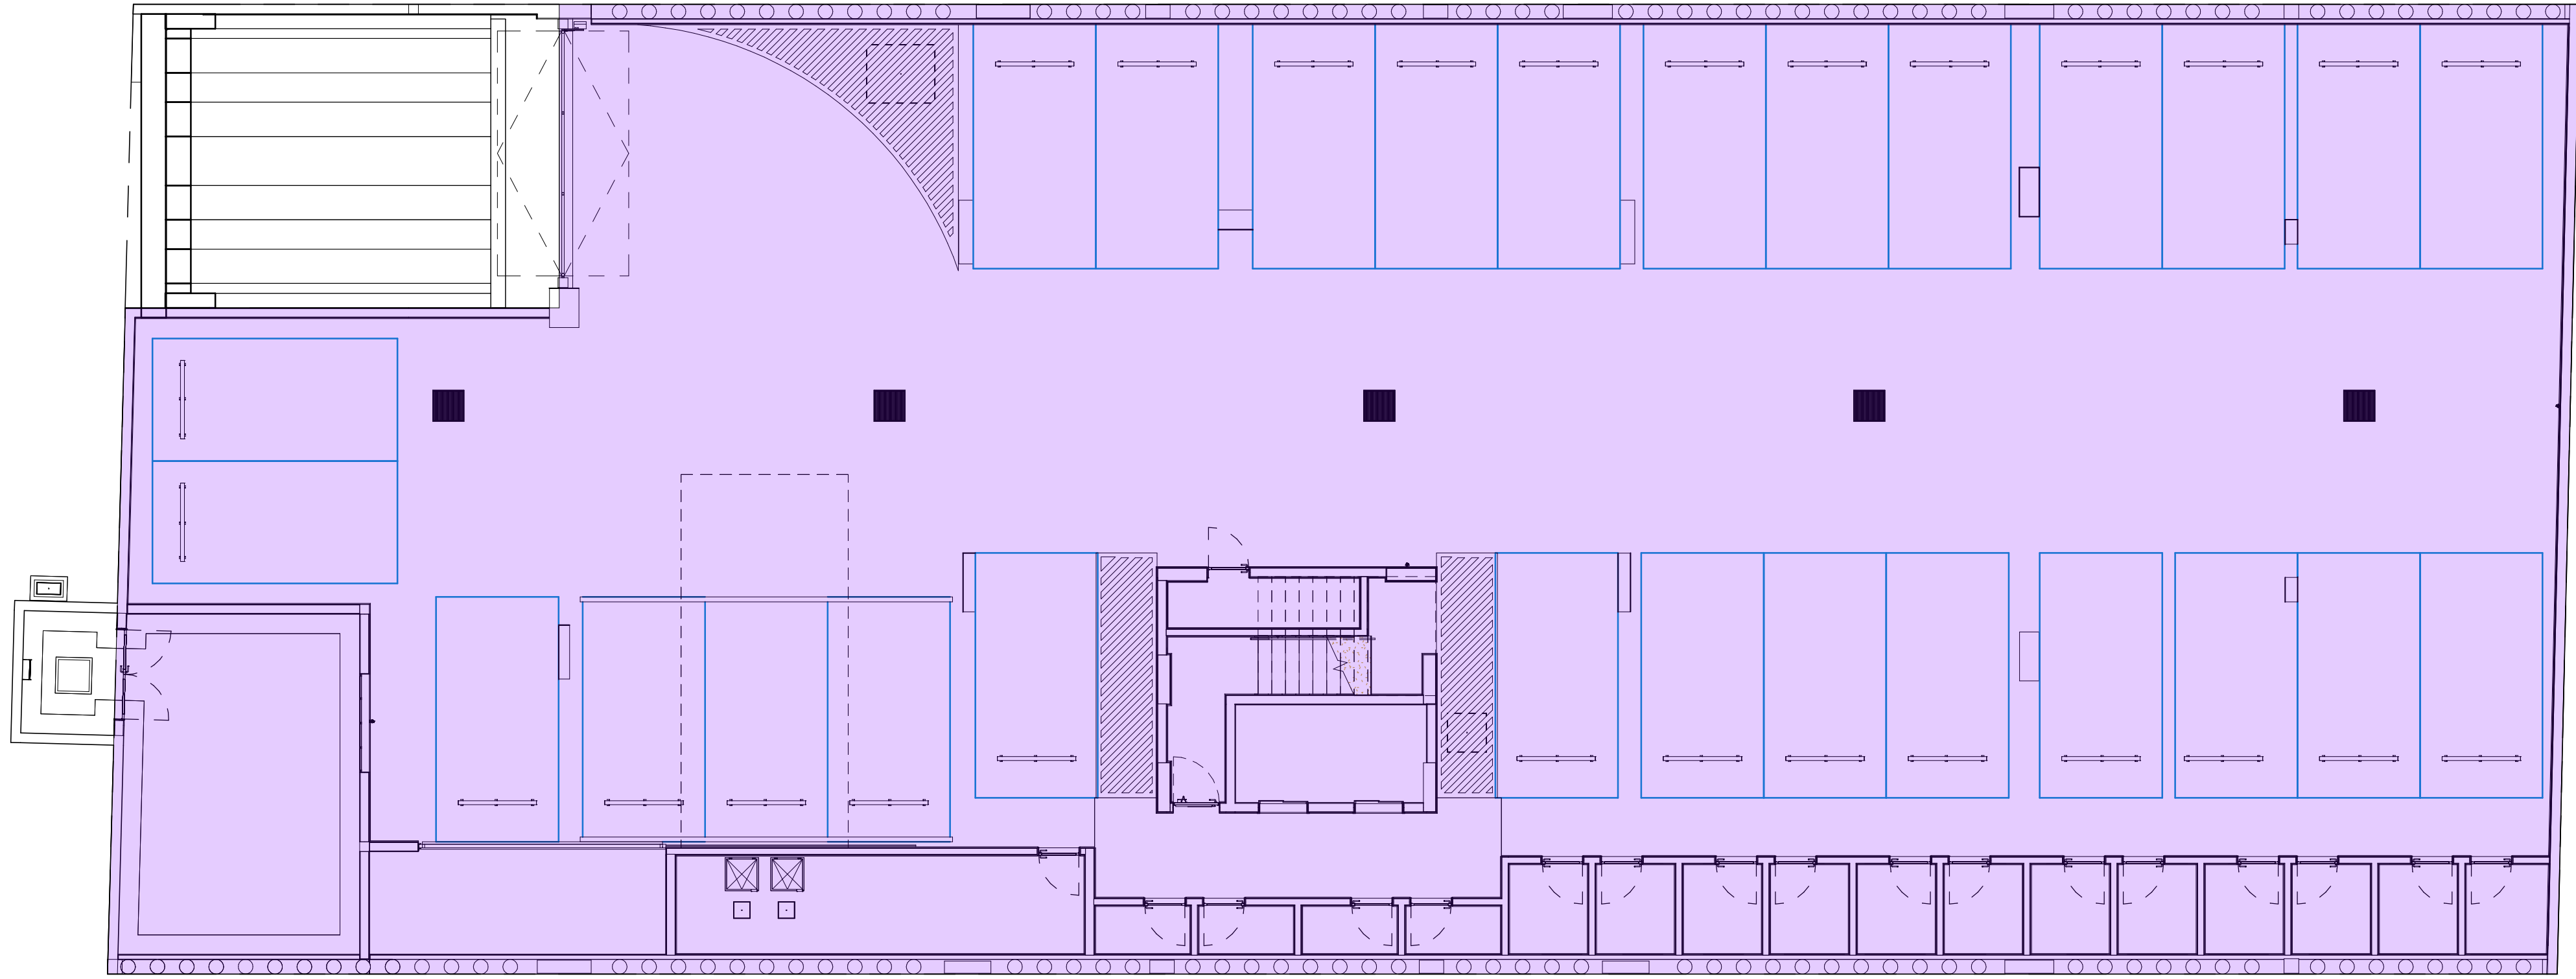


1 Planta Subsuelo - Estacionamiento
1:100

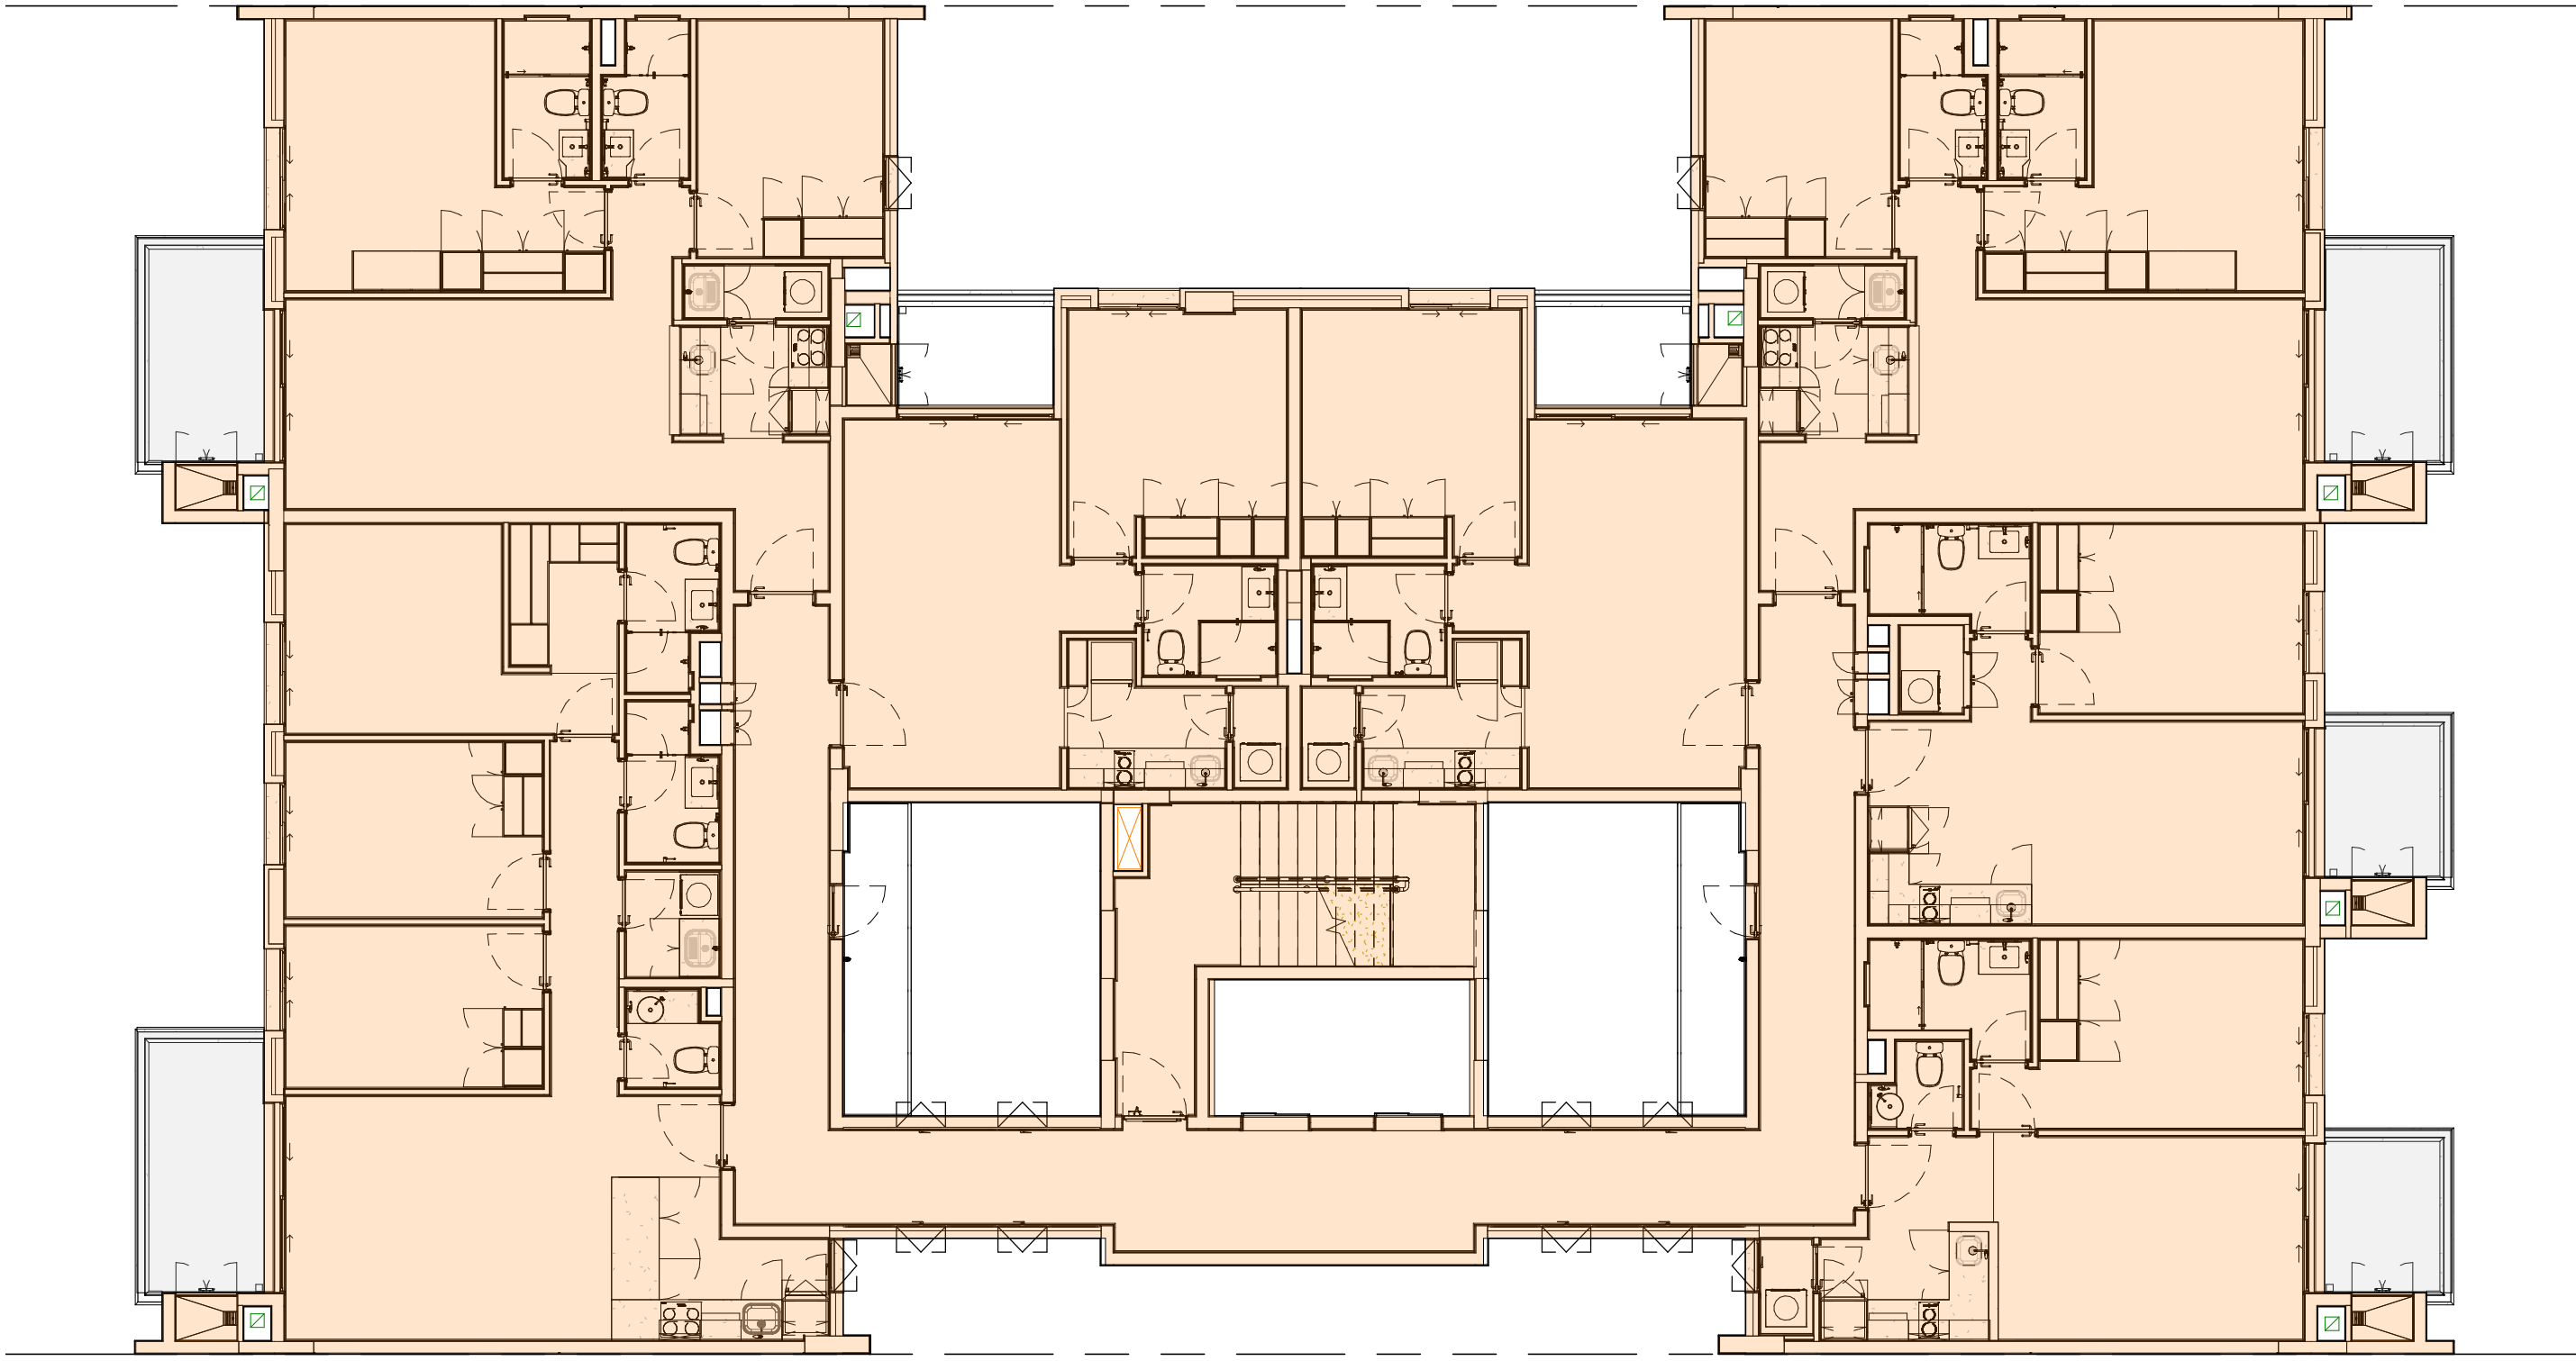


4 Nivel 2 al Nivel 7- Planta Tipo - Departamentos
1:100

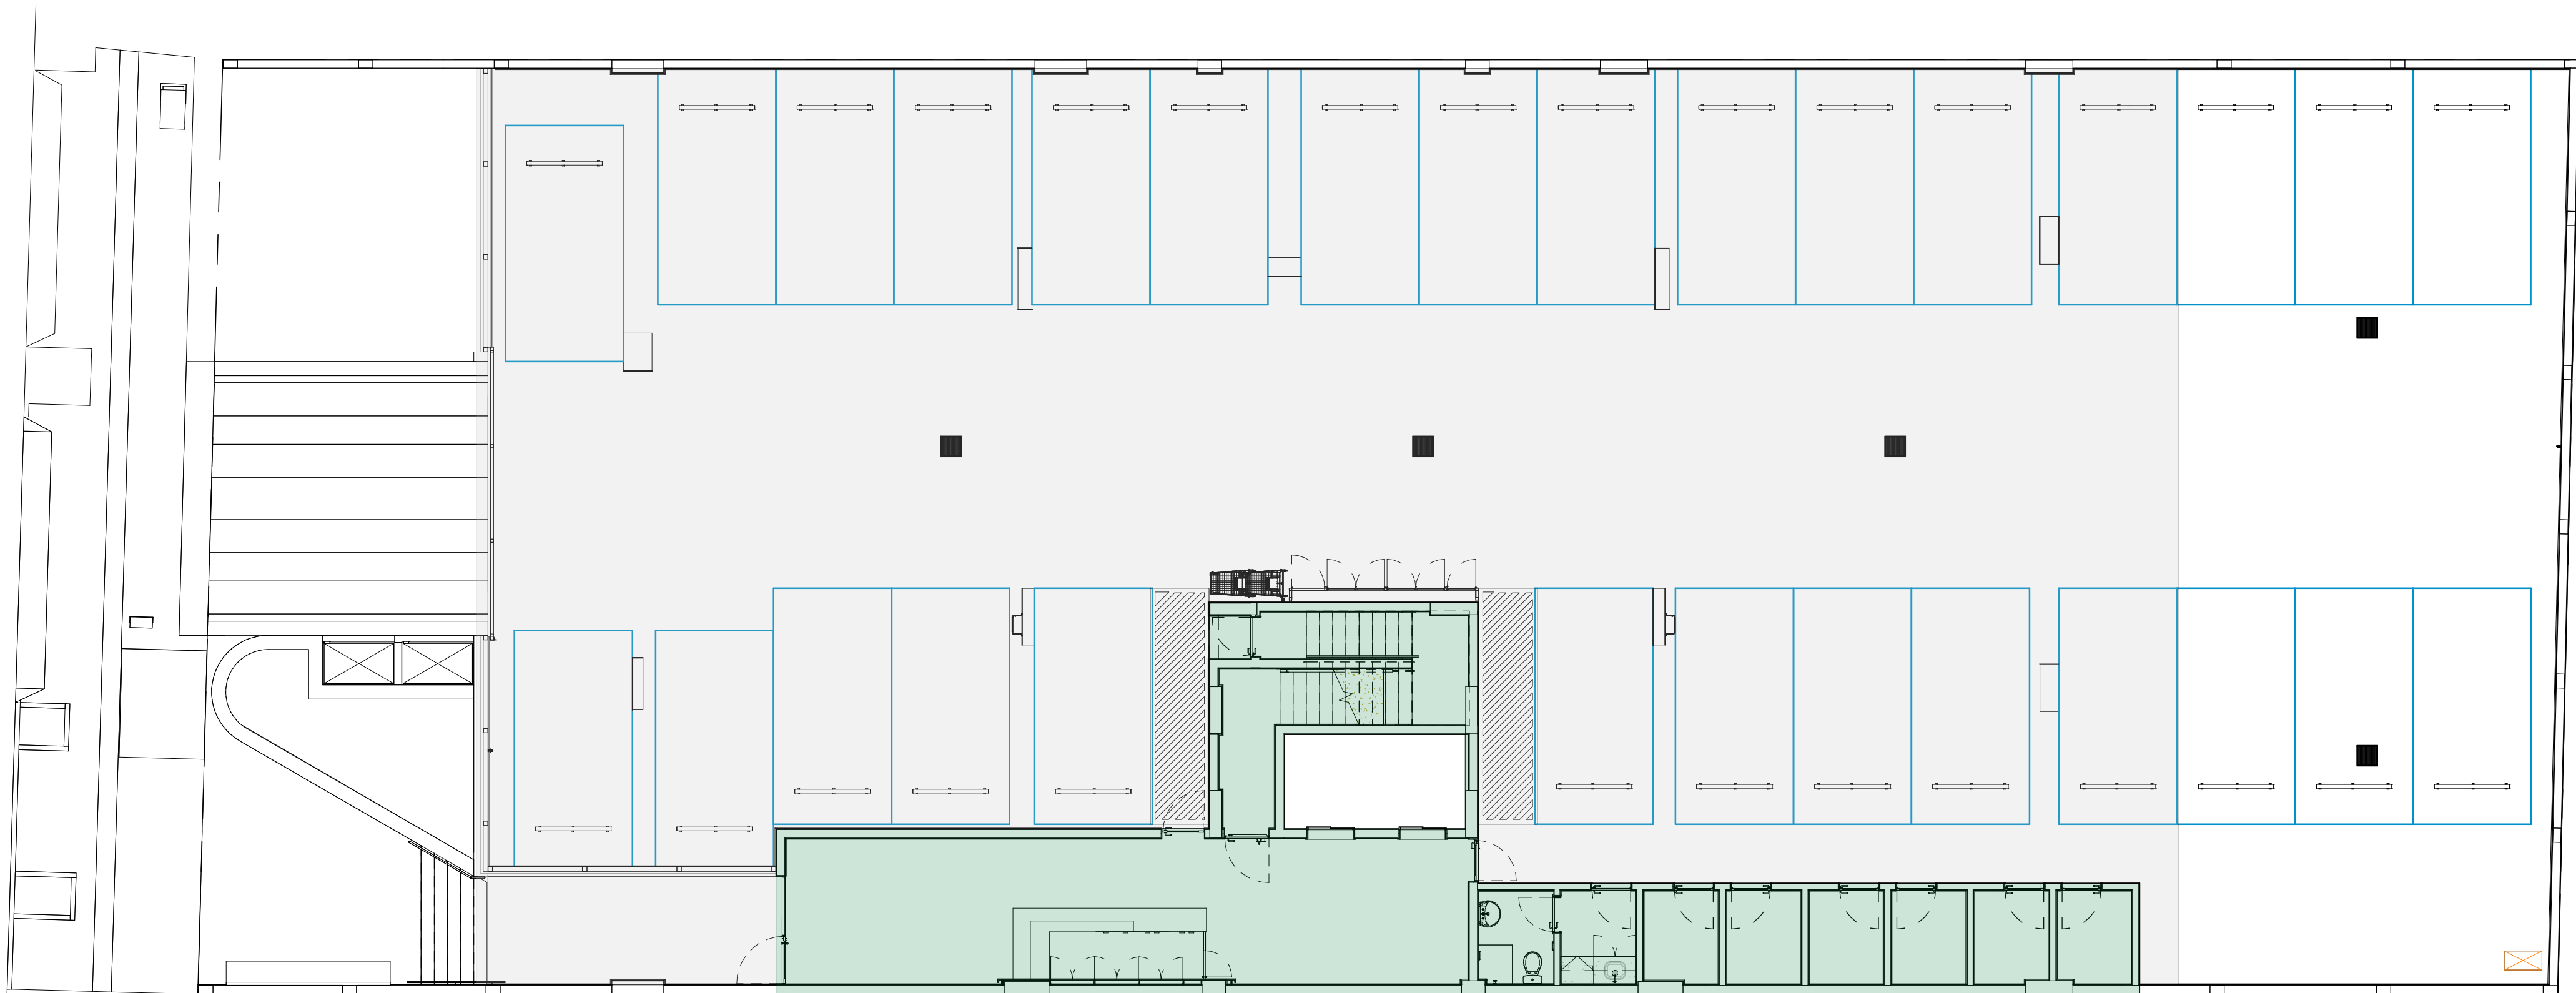

2 Planta Baja - Estacionamiento
1:100

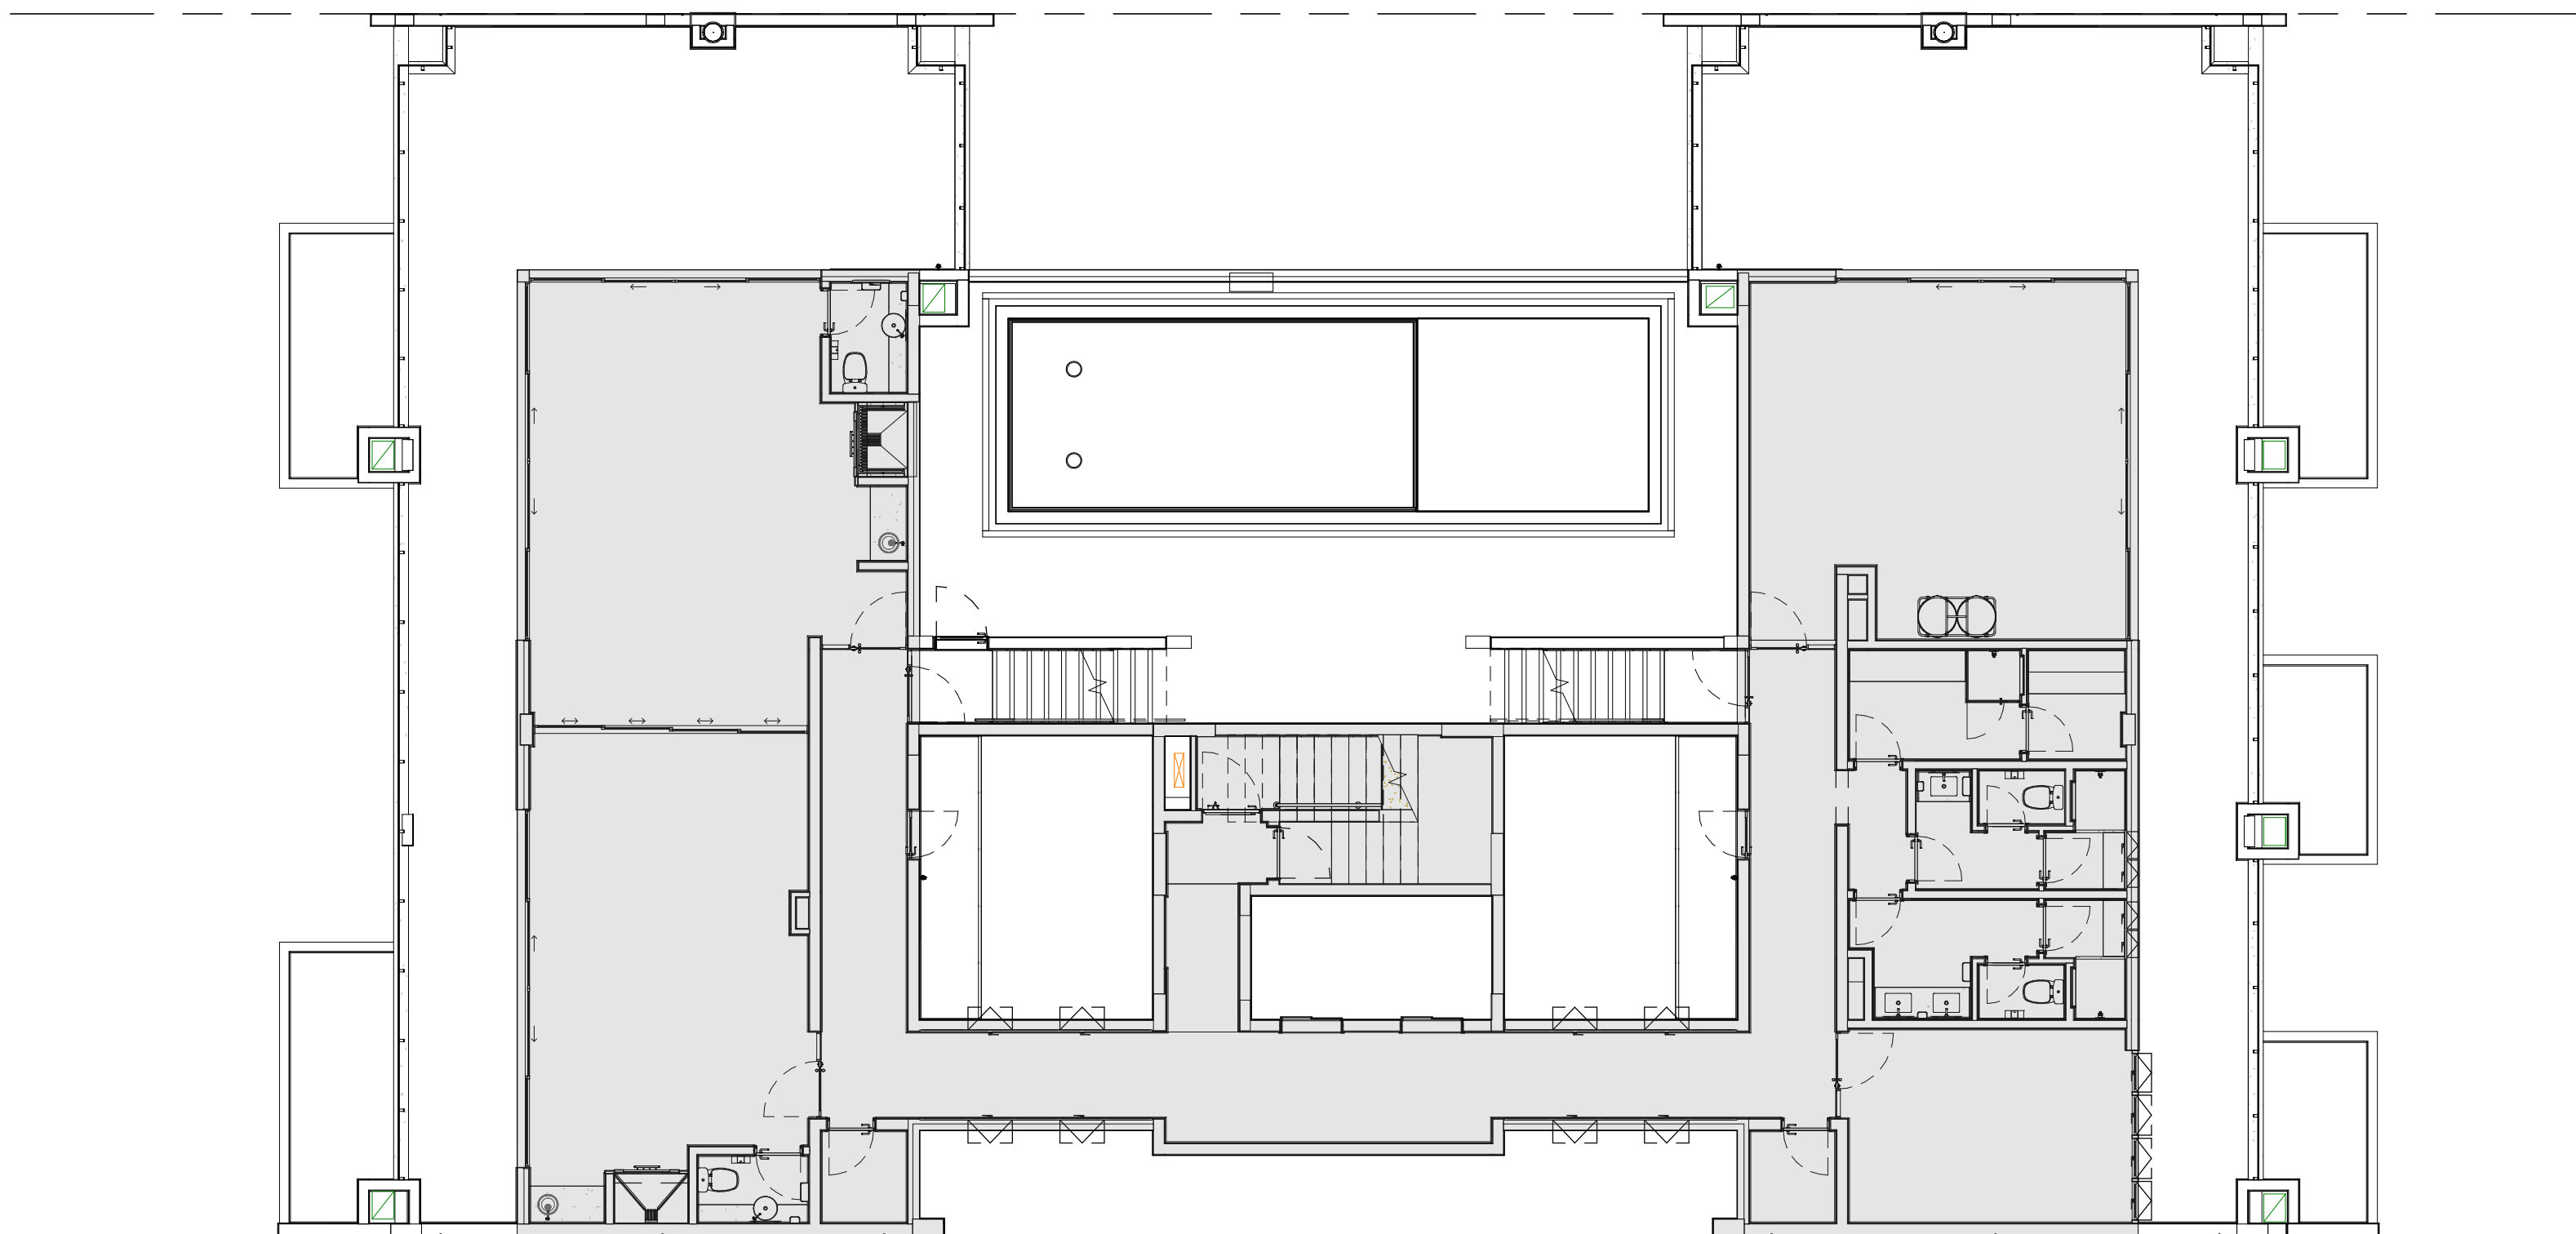

5 Nivel 9 - Amenities
1:100

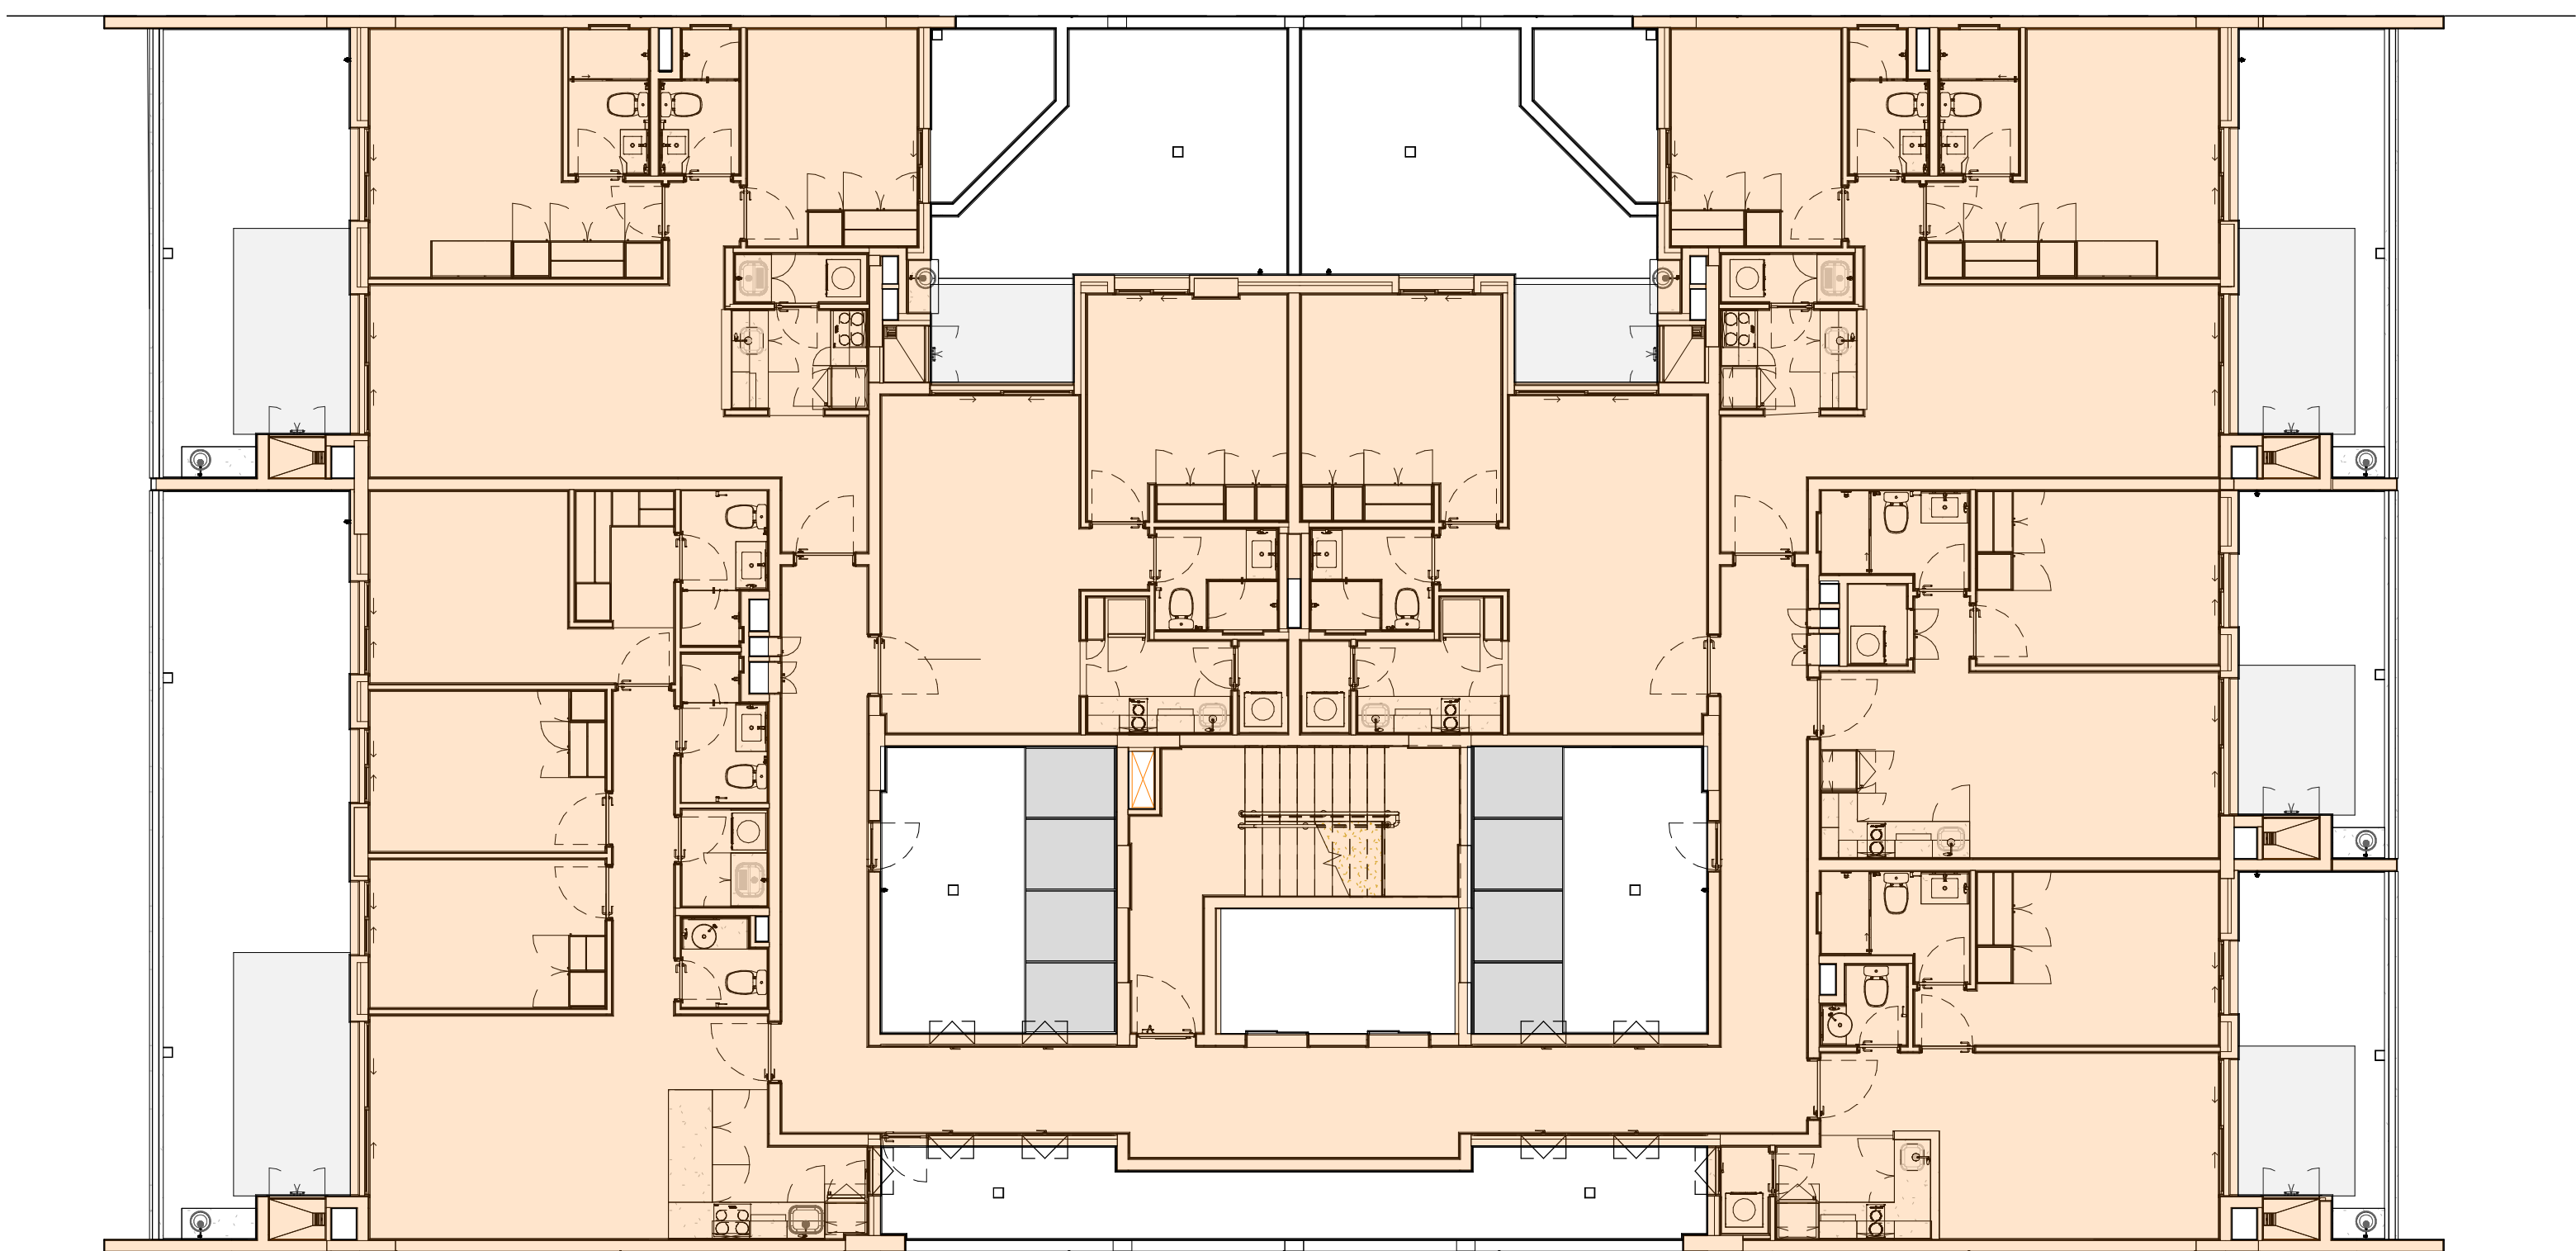

3 Nivel 1 - Departamentos
1:100

NIVEL	ÁREA CONSTRUIDA X NIVEL	ÁREA BALCONES	ÁREA TOTAL
Planta Subsuelo	934.79m ²		934.79m ²
Planta Baja	697.50m ²		697.50m ²
Planta Nivel 1	486.91m ²	35.80m ²	522.71m ²
Planta Nivel 2	486.91m ²	35.80m ²	522.71m ²
Planta Nivel 3	486.91m ²	35.80m ²	522.71m ²
Planta Nivel 4	486.91m ²	35.80m ²	522.71m ²
Planta Nivel 5	486.91m ²	35.80m ²	522.71m ²
Planta Nivel 6	486.91m ²	35.80m ²	522.71m ²
Planta Nivel 7	486.91m ²	35.80m ²	522.71m ²
Planta Nivel 8	486.91m ²	35.80m ²	522.71m ²
Planta Nivel 9	250.77m ²		250.77m ²
Superficie Construida			6064.74m ²


OBRA: Vivienda Multifamiliar Torre Seminario
Análisis de Áreas
Utilización: Tte. 2° Juan Arce Rojas c/ José Asunción Flores
Propietario: Caja Mutual Cooperativistas del Paraguay
Domicilio: Av. Mariscal López 5080 casi R.I. 2 Ytororó.
Profesional Constructor: Pat. N°:
Domicilio:
Profesional Proyectista: Pat. N°:
Domicilio:
Sup. del terreno: 999.600m²
Sup. a Construir: 6064.74m²
Cta. Cte. Ctrial: 12-0825-11

LAMINA N°:

AR.12

Propietario

Profesional

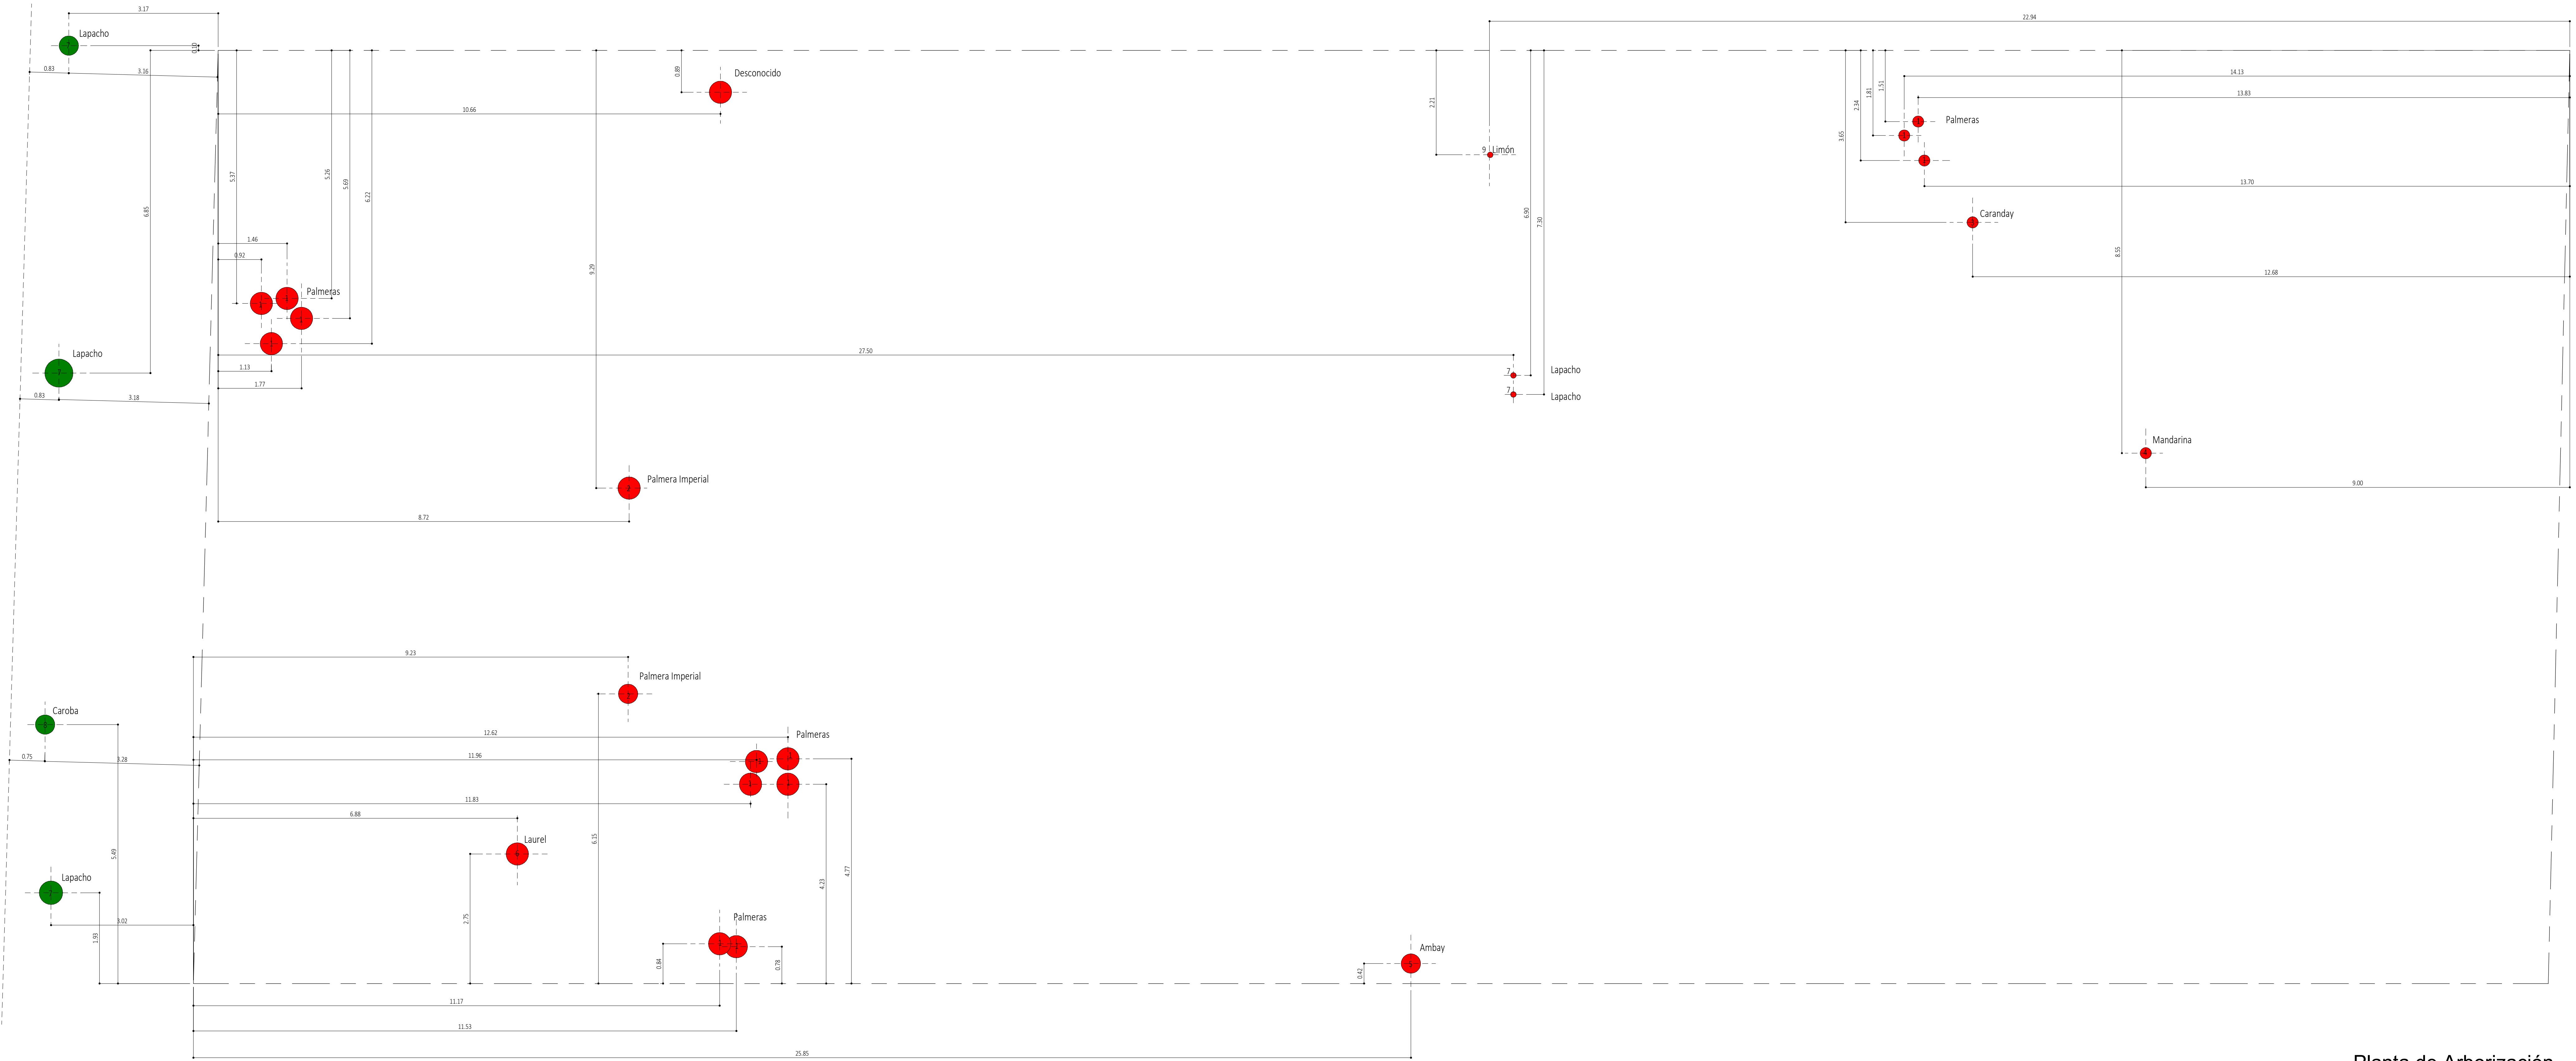

1 Planta de Arborización
1 : 50

ÁRBOLES A ECHAR			CANT.
01	Palmera	Arecaceae	13
02	Palmera Imperial	Roystonea oleracea	02
03	Caranday	Copernicia alba	01
04	Mandarina	Citrus reticulata	01
05	Ambay	Cecropia adenopus	01
06	Laurel	Laurus nobilis	01
07	Lapacho	Handroanthus impetiginosus	02
09	Limón	Citrus limon	01

ÁRBOLES A CONSERVAR			CANT.
07	Lapacho	Handroanthus impetiginosus	03
09	Caroba	Jacaranda micrantha	01

OBRA: Vivienda Multifamiliar Torre Seminario		LAMINA N°:
Arborización	ESC.: Como se indica	ARB
Utilización: Tte. 2° Juan Arce Rojas c/ José Asunción Flores		
Propietario: Caja Mutual Cooperativistas del Paraguay		
Domicilio: Av. Mariscal López 5080 casi R.I. 2 Ytororó.		
Profesional Constructor:	Pat. N°:	
Domicilio:		
Profesional Proyectista:	Pat. N°:	
Domicilio:		
Sup. del terreno: 999.600m²		
Sup. a Construir: 6064.74m²		
Cta. Cta. Ctrial: 12-0825-11		

Propietario

Profesional